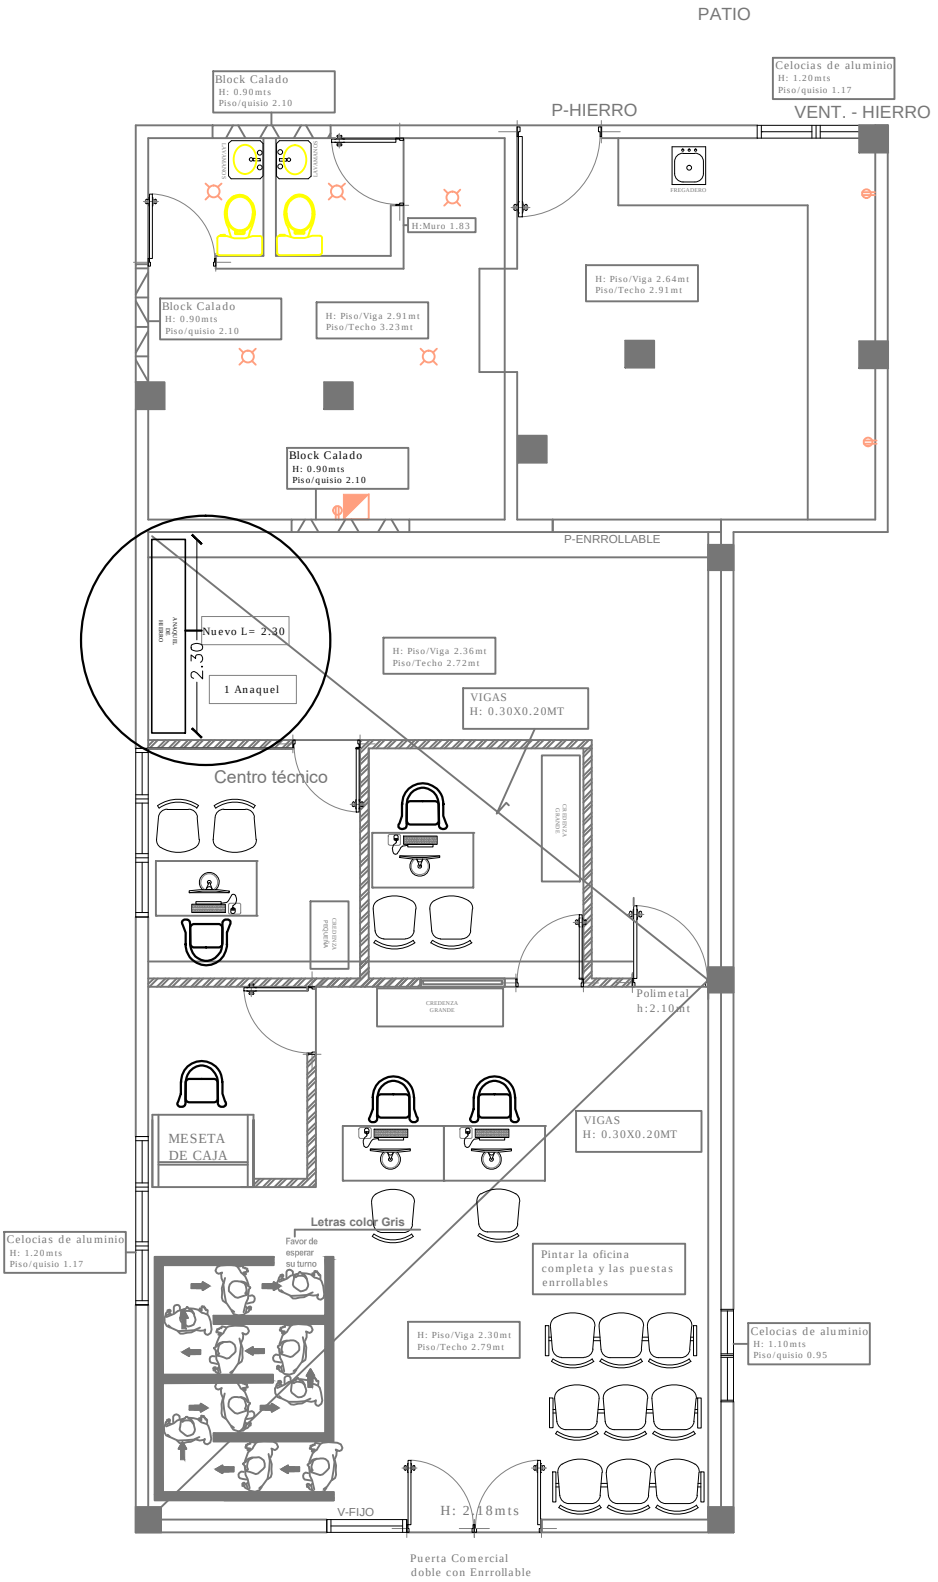

Las Matas De Santa Cruz

C / DUARTE

PROYECTO: OFIC. LAS MATAS SANTA CRUZ	PLANTA ARQ. AMUEBLADA	
UBICACION: Sector MAO	NO. DE PLANO: CONFECCION DE ANAQUELES	
DISEÑO Y PLANIFICACION: GSSGG	**ESCALA:** N/A	**P.10**