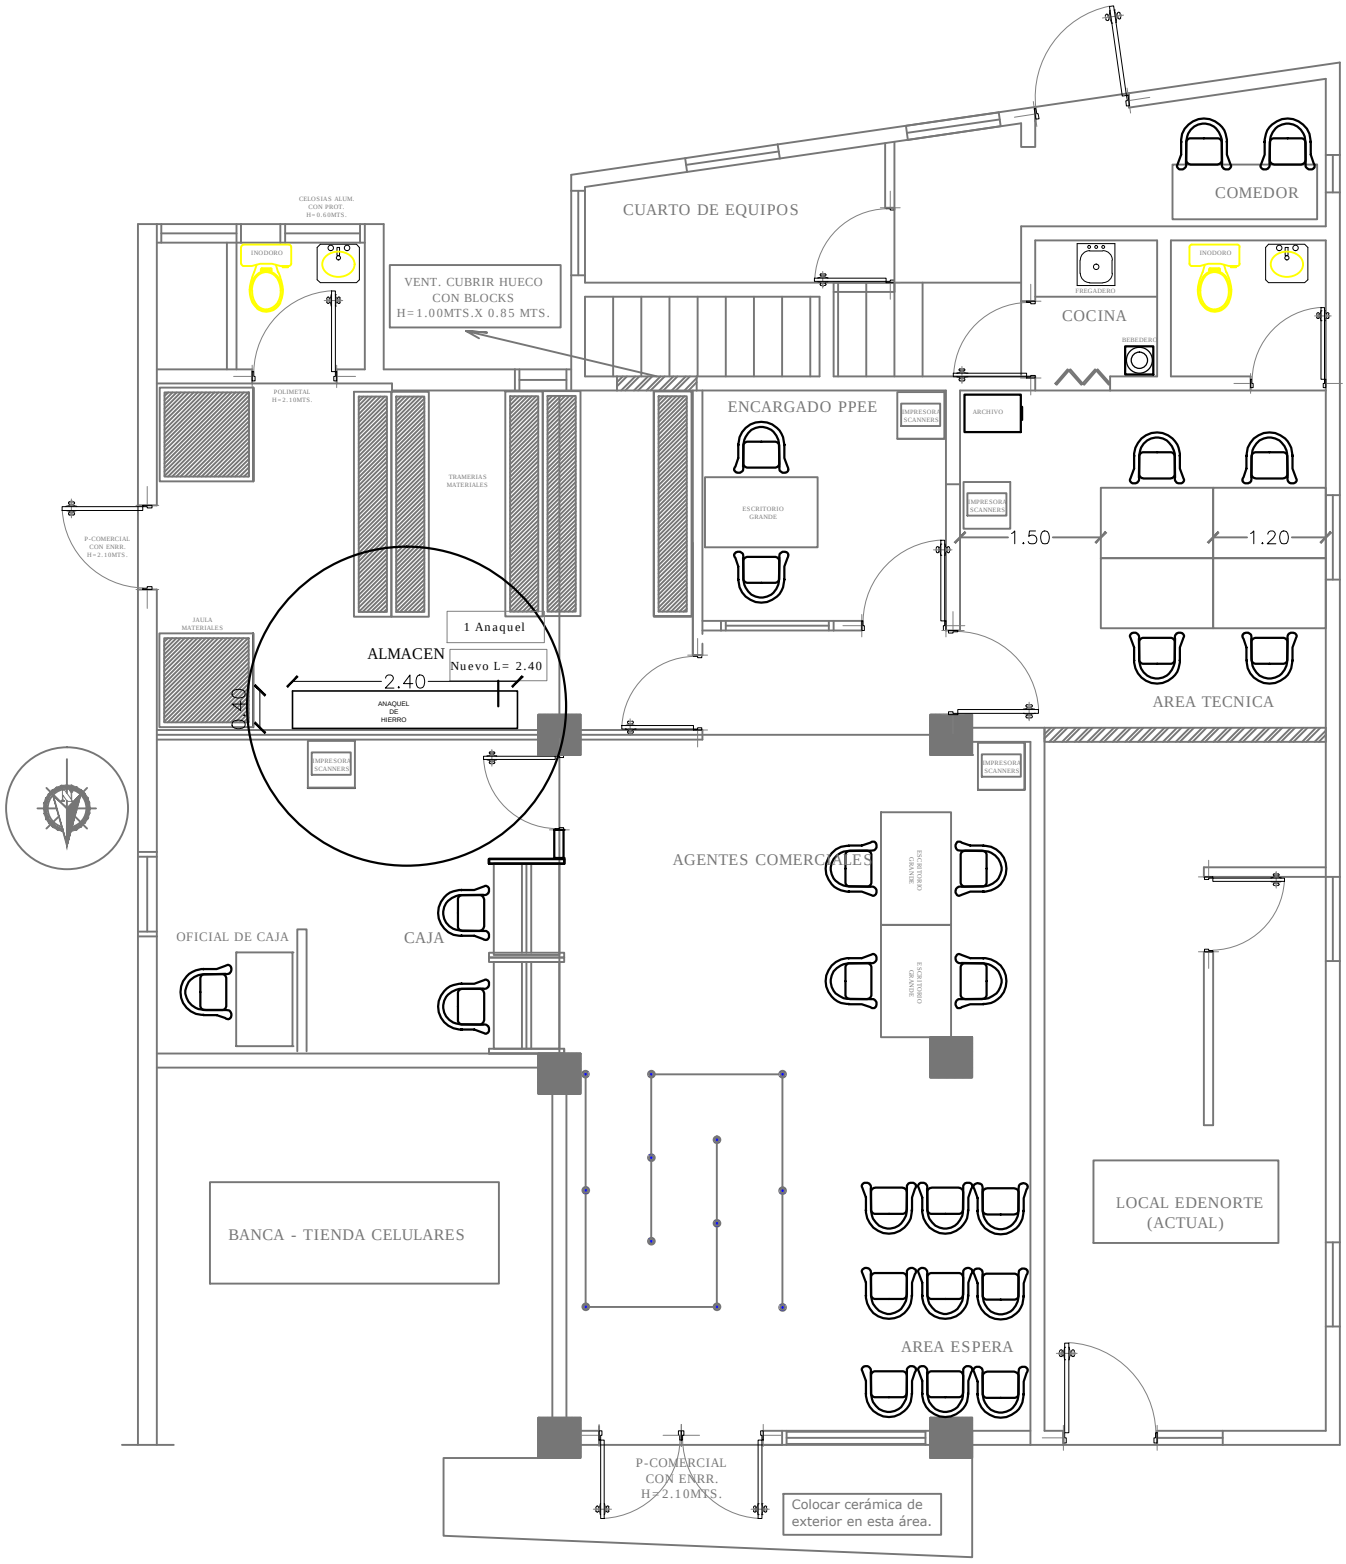

Corona Plaza
Reparto Peralta
Planta amueblada

PROYECTO: OFIC. REPARTO PERALTA	PLANTA ARQ. AMUEBLADA	
UBICACION: Sector SANTIAGO	NO. DE PLANO: CONFECCION DE ANAQUELES	
DISEÑO Y PLANIFICACION: GSSGG	**ESCALA:** N/A	**P.2**