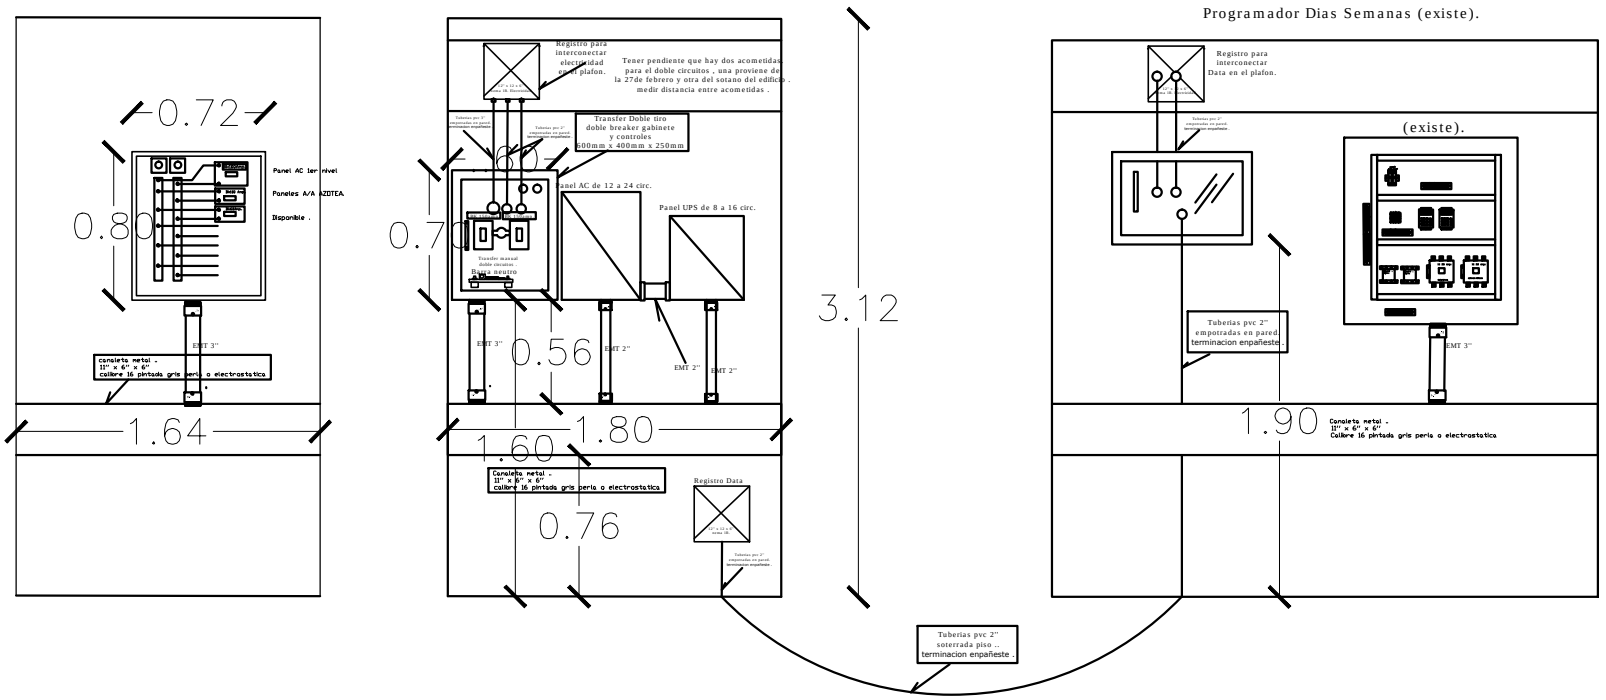

CT 2131 LAS AMERICAS

Elevacion cuarto de equipos

ELEVACION CAURTO DE EQUIPO	
PROYECTO: CT 2131	NO. DE PLANO: CT 2131 P.06
UBICACION: Sector SANTIAGO	ESCALA: N/A
DISEÑO Y PLANIFICACION: GSSGG	