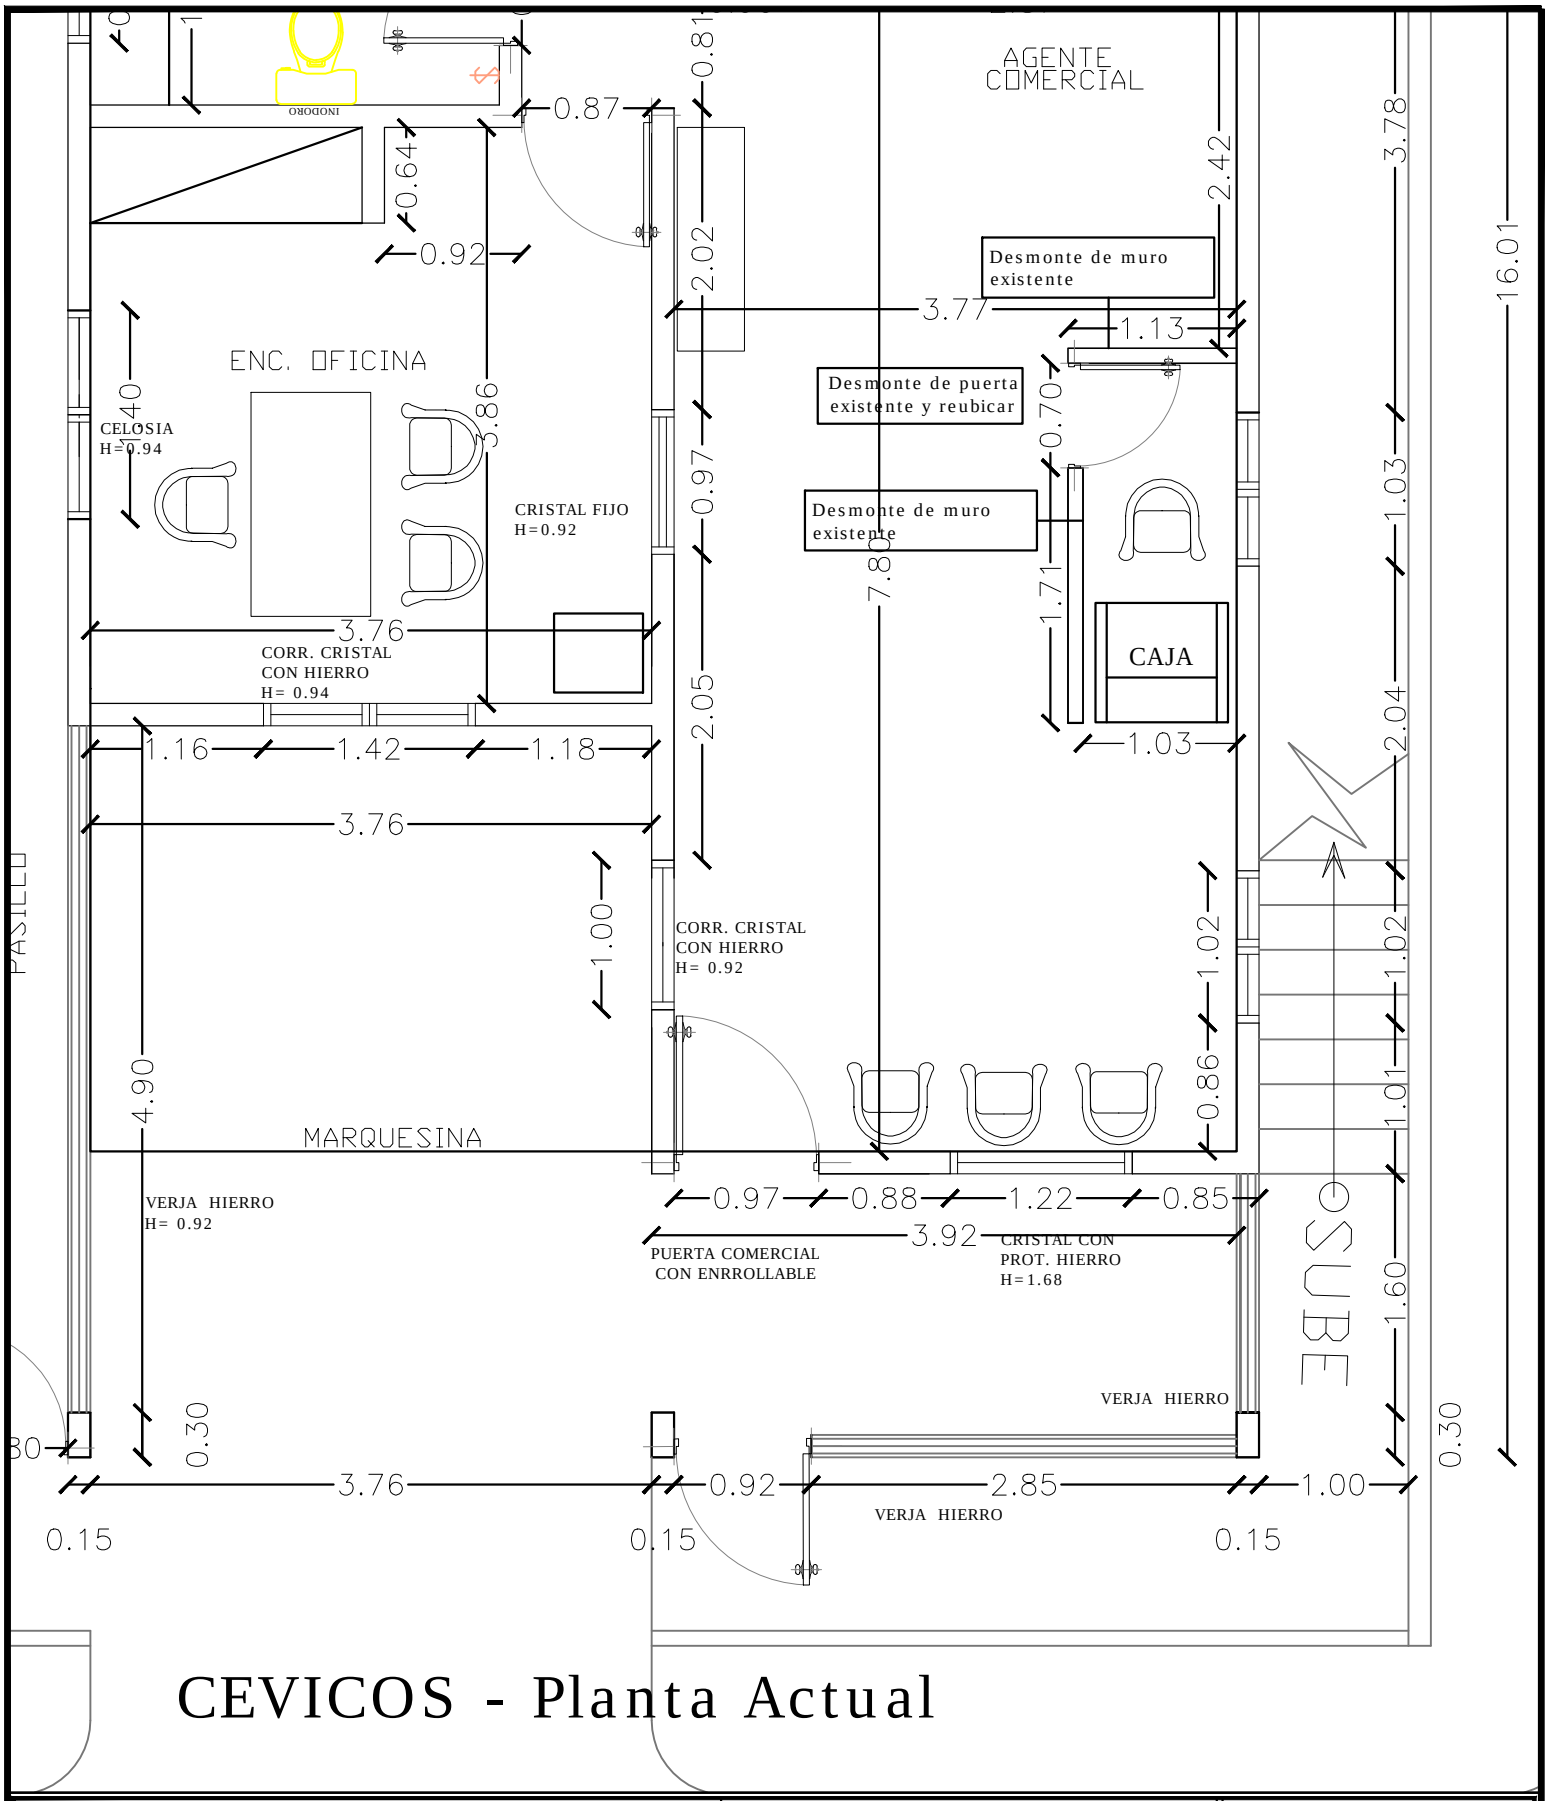

CEVICOS - Planta Actual

PROYECTO: ADECUACION AREA DE CAJA	**PLANTA ARQ. DIMENSIONADA ACTUAL**	edenorte
UBICACION: Sector SAN FCO	**NO. DE PLANO:** OC CEVICOS	
DISEÑO Y PLANIFICACION: GSSGG	**ESCALA:** N/A	**P.00**