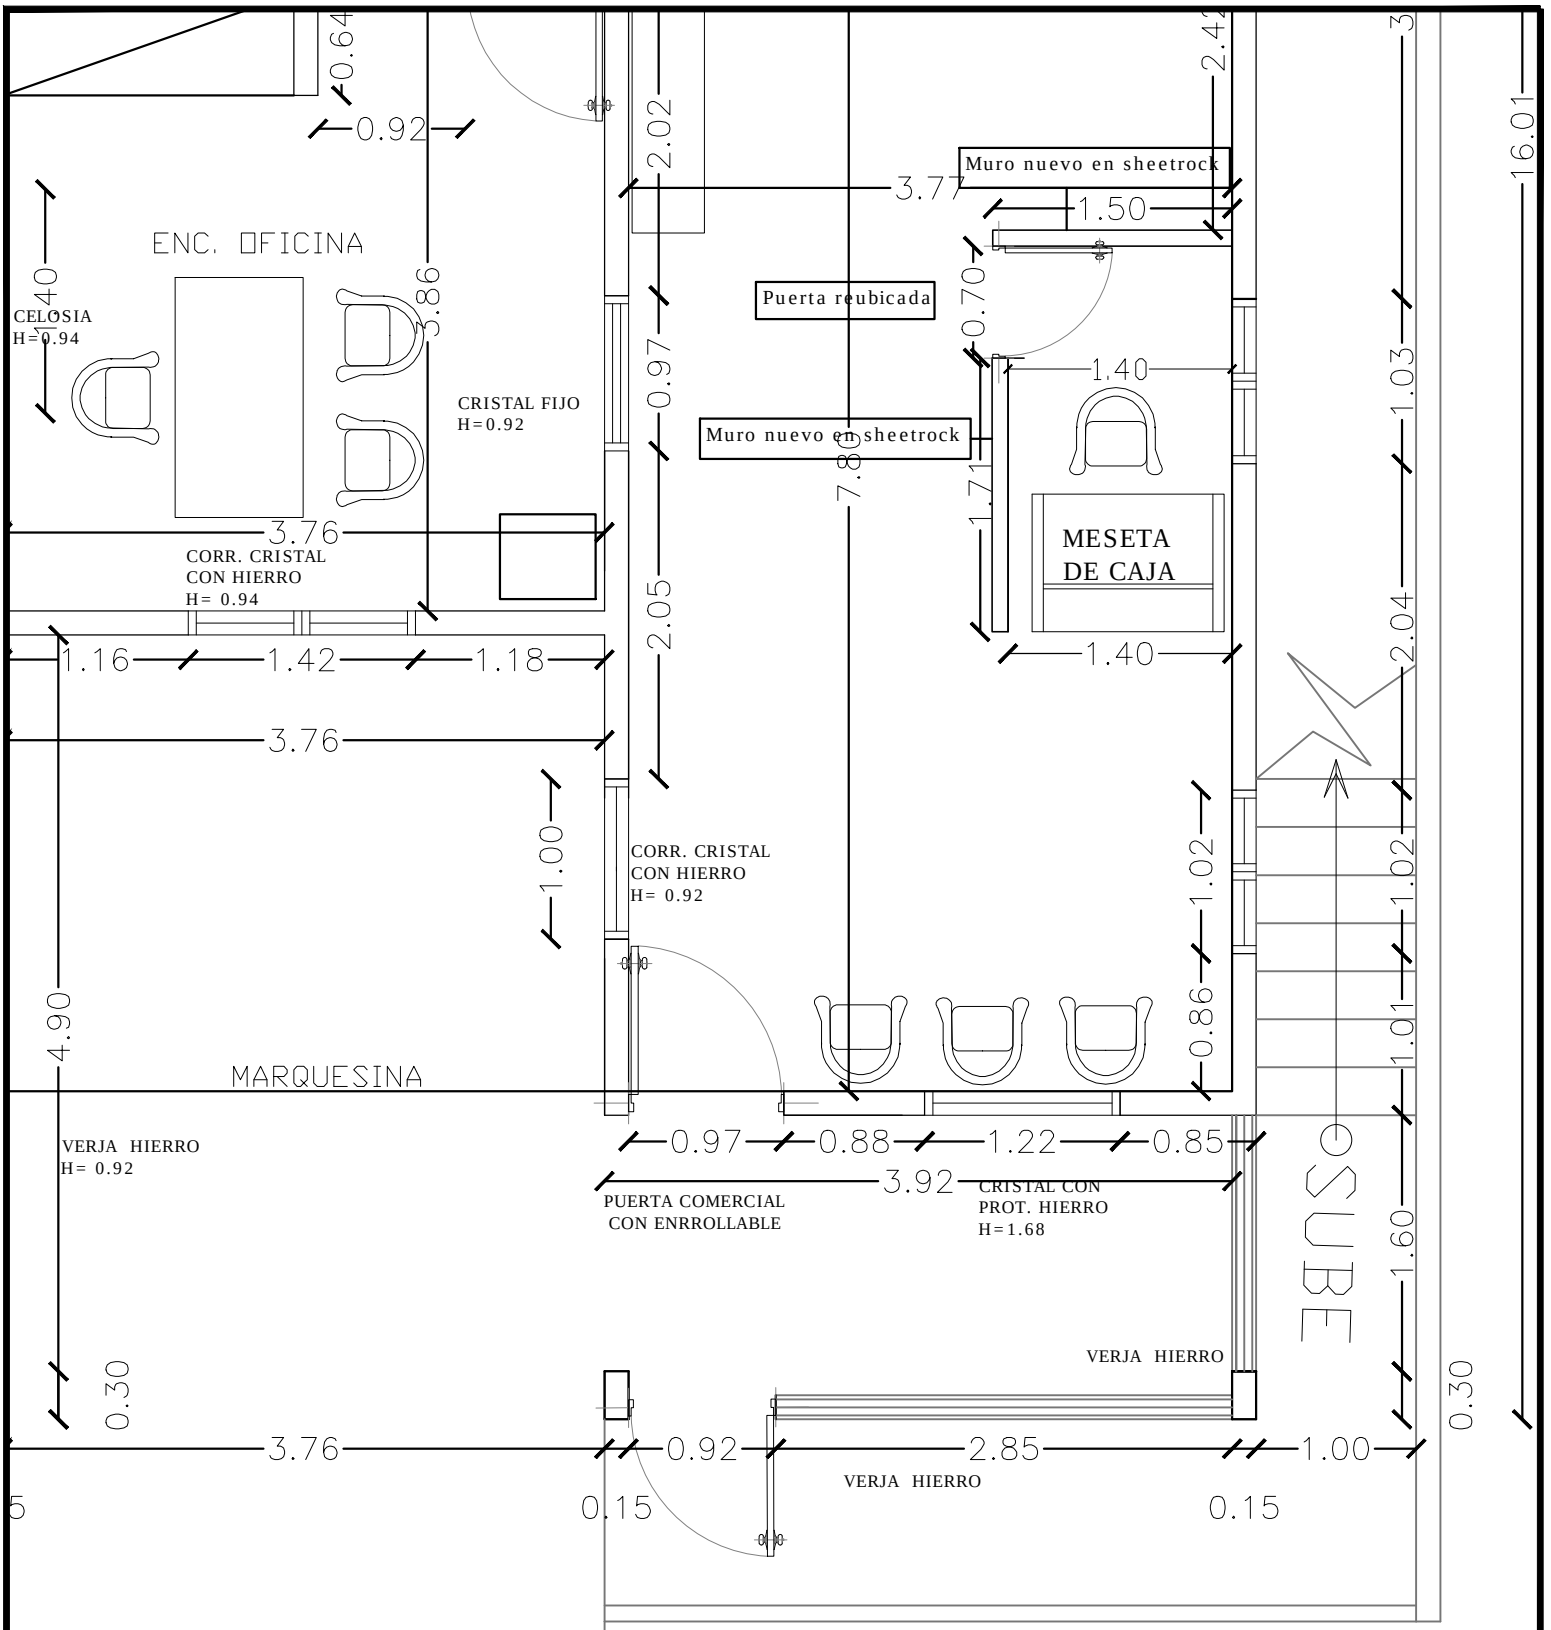


# CEVICOS - Planta DIMENSIONADA

| | | |
|---|---|---|
| **PROYECTO:** ADECUACION AREA DE CAJA | PLANTA ARQ. DIMENSIONADA PROPUESTA | |
| **UBICACION:** Sector MAO | NO. DE PLANO: OC ESPERANZA | |
| **DISEÑO Y PLANIFICACION:** GSSGG | **ESCALA:** N/A | **P.00** |