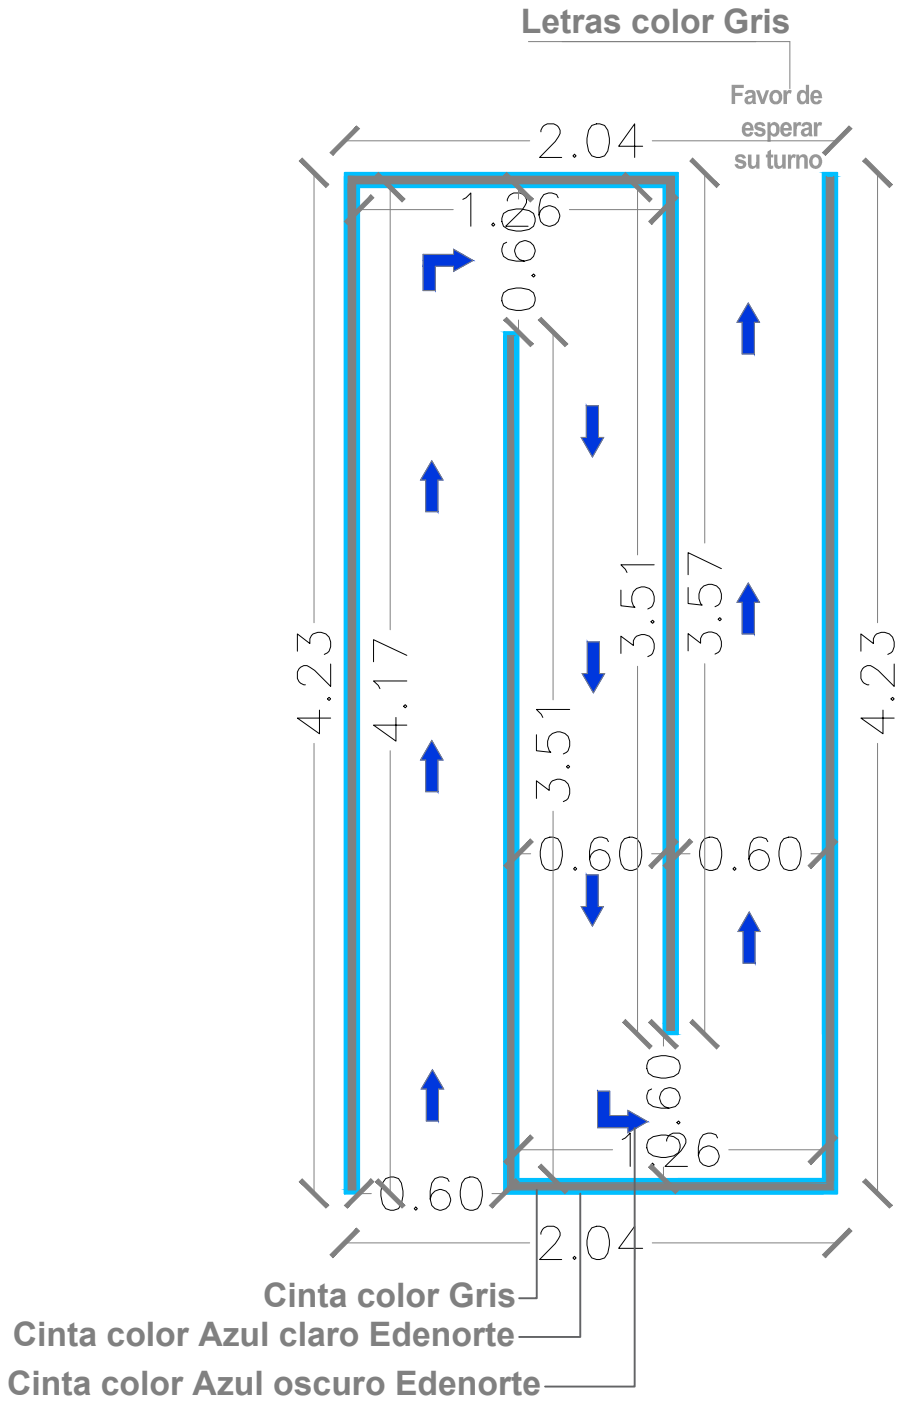

Villa GonzaleS PPEE

PROYECTO: SEÑALIZACION DE PISO/AMPLIACION AREA DE CAJA	DETALLE SEÑALIZACION DE PISO	
UBICACION: Sector SANTIAGO	NO. DE PLANO: OC VILLA GONZALES	
DISEÑO Y PLANIFICACION: GSSGG	**ESCALA:** N/A	P.00