


Luminarias suplidas por SSGG
Contratista suplirá e instalará
transformadores y tubos 32 WATTS

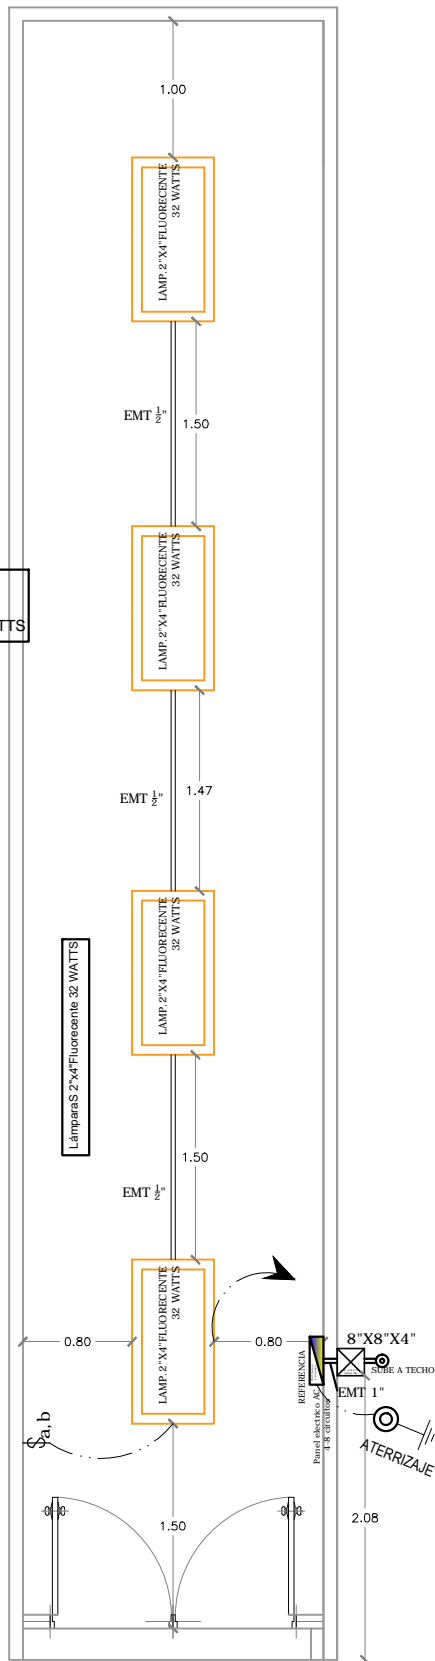

edenorte **COPE PTO. PTA.**
Planta Luminarias
FURGÓN TIPO 2 Y 3

PROYECTO: CONTENEDOR TIPO 2 Y 3 COPE PTO. PTA.

PLANTA LUMINARIAS

UBICACION: Sector PUERTO PLANTA

NO. DE PLANO:
CONTENEDOR TIPO 2 Y 3 COPE PTO. PTA.

DISEÑO Y PLANIFICACION: GSSGG

ESCALA: N/A

P.02