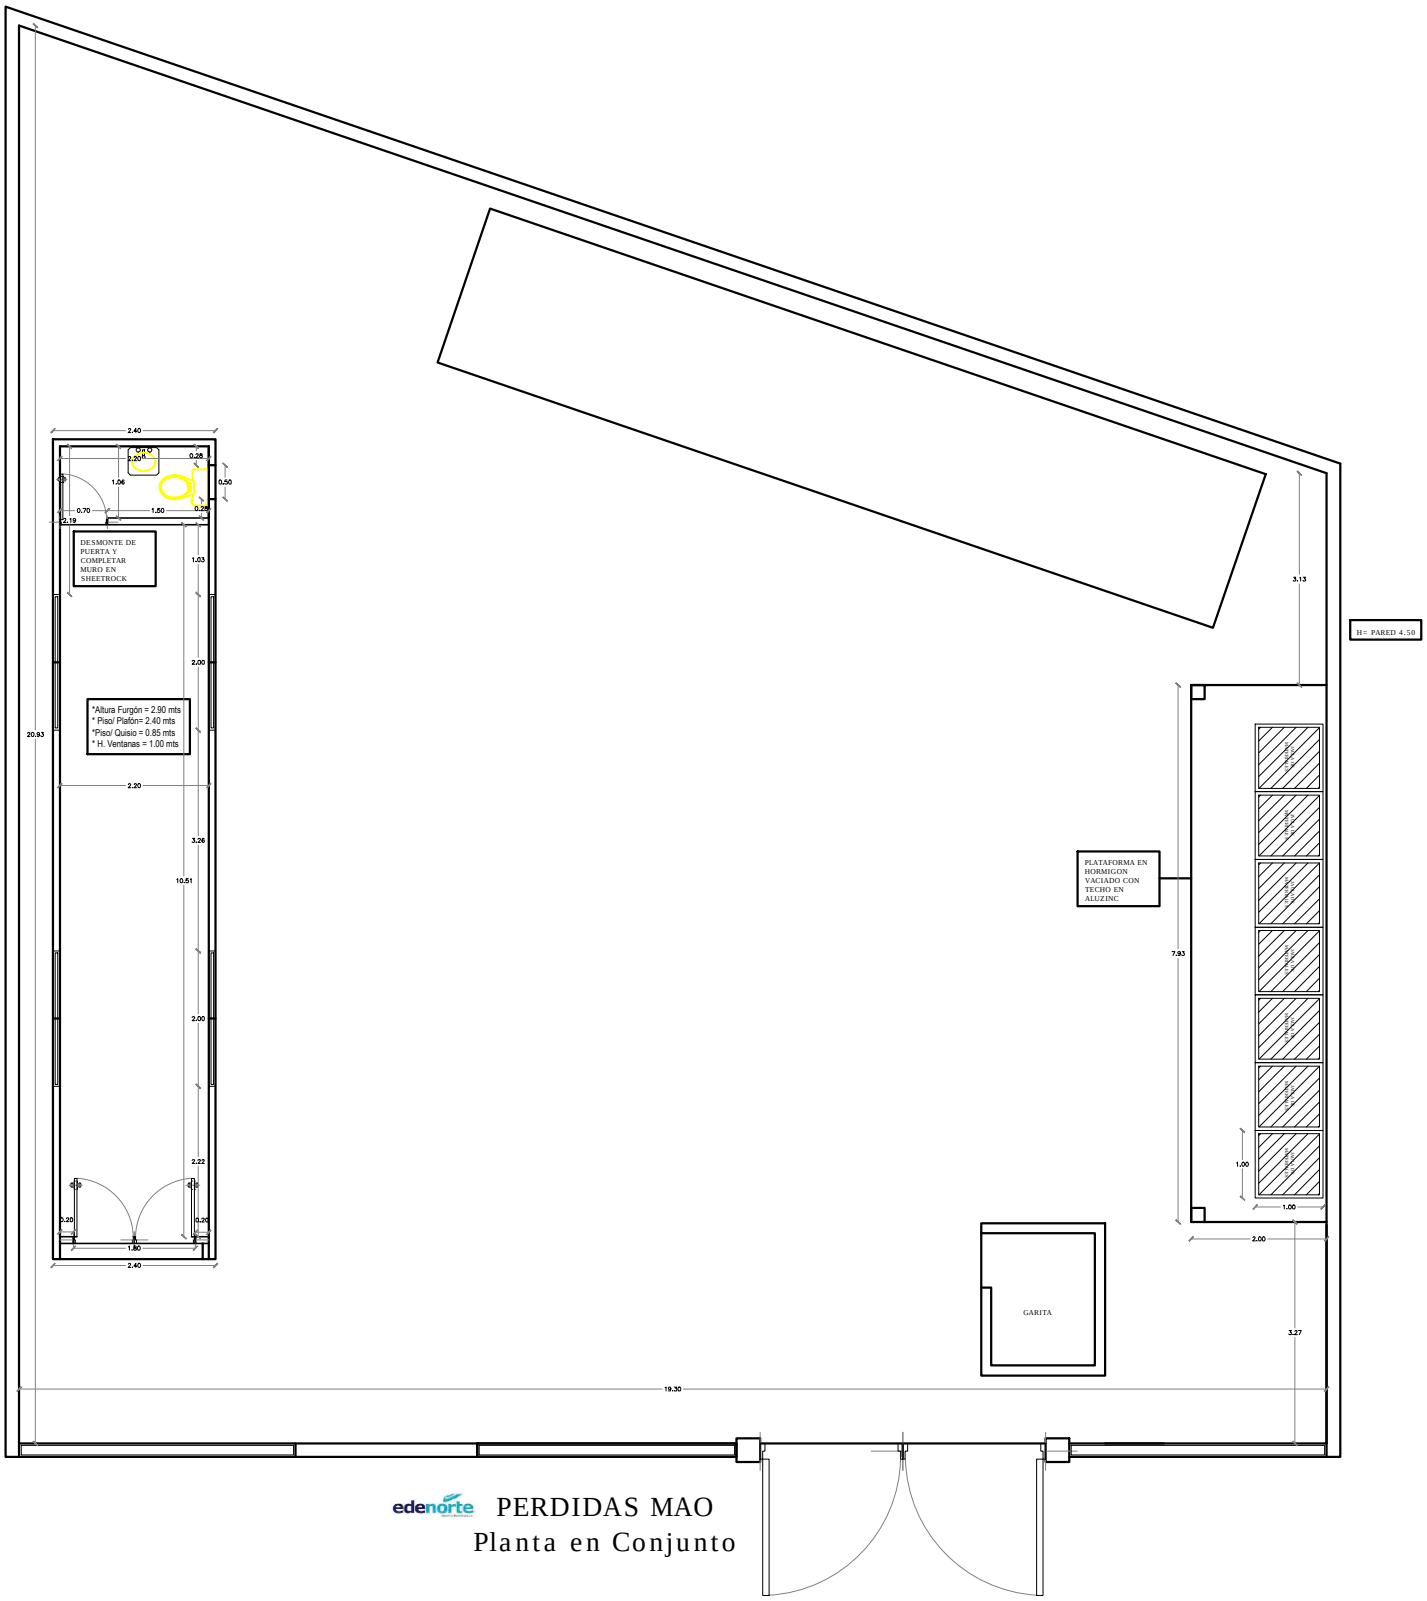

edenorte PERDIDAS MAO

Planta en Conjunto

PROYECTO: CONTENEDOR PÉRDIDAS MAO	**PLANTA EN CONJUNTO**	
UBICACION: Sector MAO	**NO. DE PLANO:** CONTENEDOR PÉRDIDAS MAO	
DISEÑO Y PLANIFICACION: GSSGG	**ESCALA:** N/A	**P.01**

edenorte