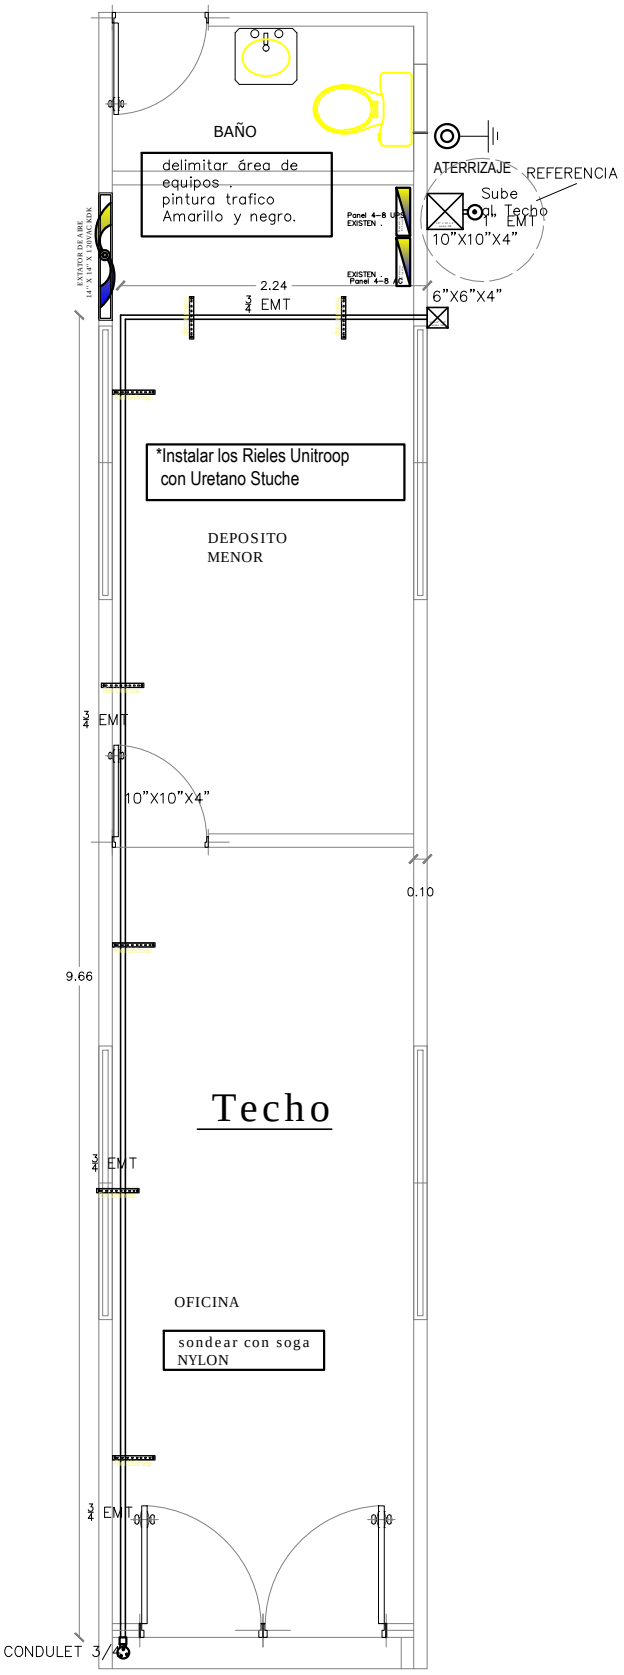

edenorte PÉRDIDAS MAO

Planta Acometida telefónica

PROYECTO: CONTENEDOR PÉRDIDAS MAO	**PLANTA ACOMETIDA TELEFÓNICA**	edenorte
UBICACION: Sector MAO	**NO. DE PLANO:** CONTENEDOR PÉRDIDAS MAO	
DISEÑO Y PLANIFICACION: GSSGG	**ESCALA:** N/A **P.07**	