


Desinstalar Luminarias
fluorescentes e instalar LED.

Panel AC# 1 Circ.

CONECTAR A CIRC. EXISTENTES

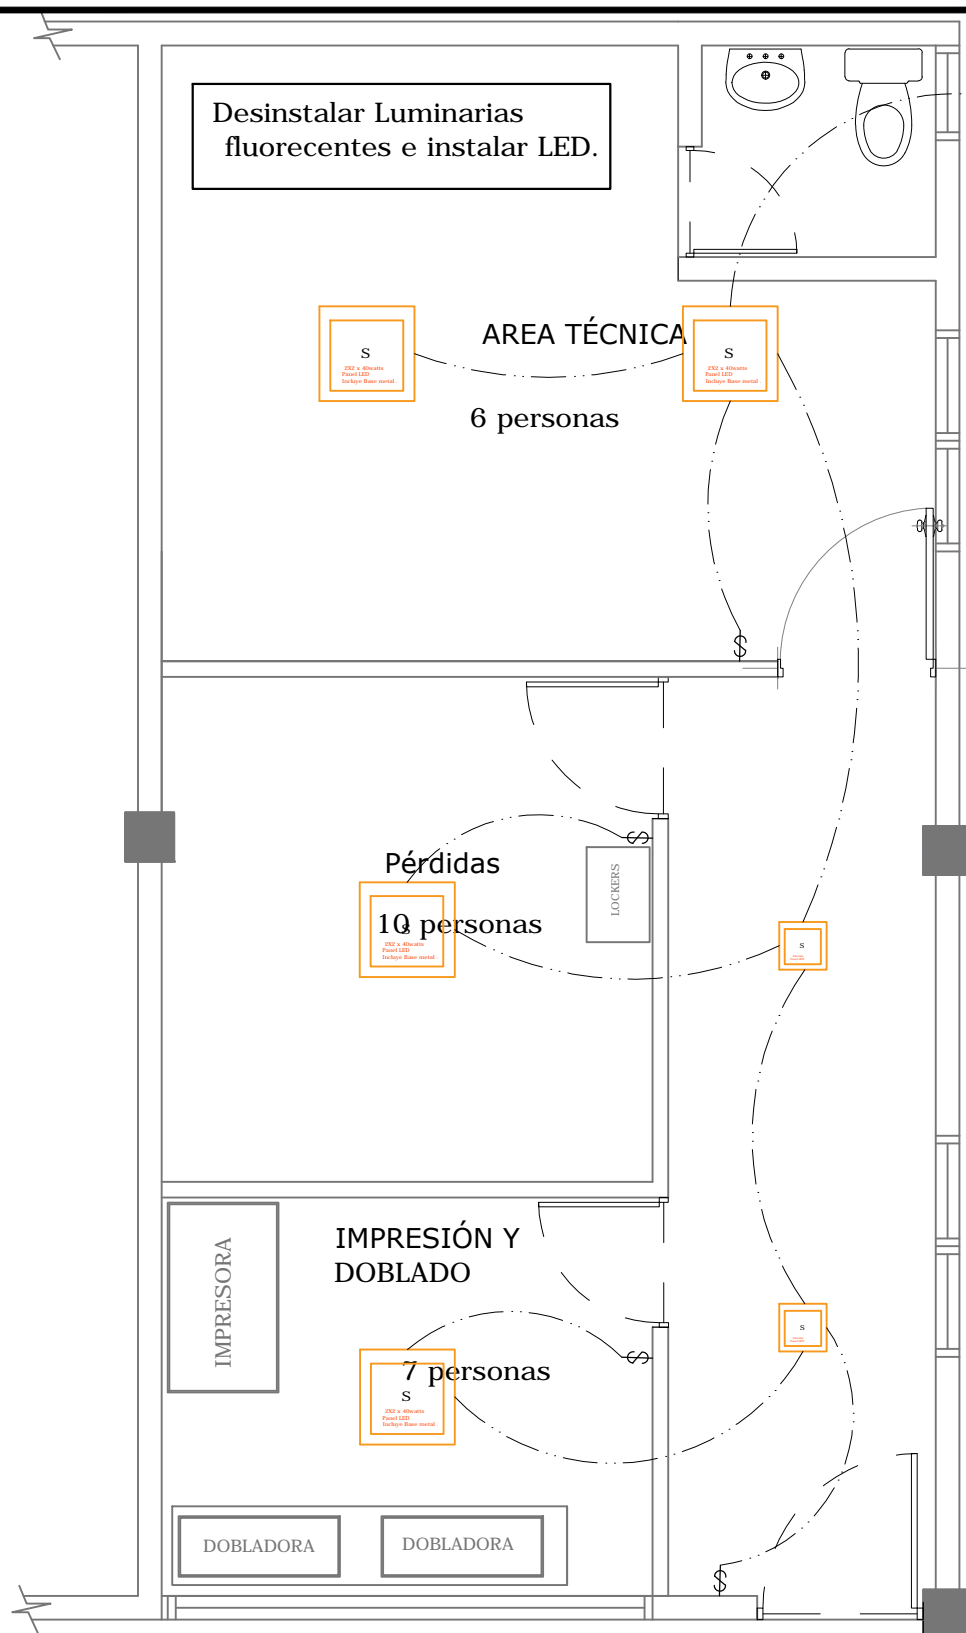

OOCC CIENFUEGOS 1 PLANTA LUMINARIAS 2DO NIVEL

PROYECTO: OC CIEN FUEGOS I

PLANTA LUMINARIAS

UBICACION: Sector SANTIAGO

Nº. DE PLANO:
OC CIENFUEGOS I

DISEÑO Y PLANIFICACION: GSSGG

ESCALA: N/A

P.04