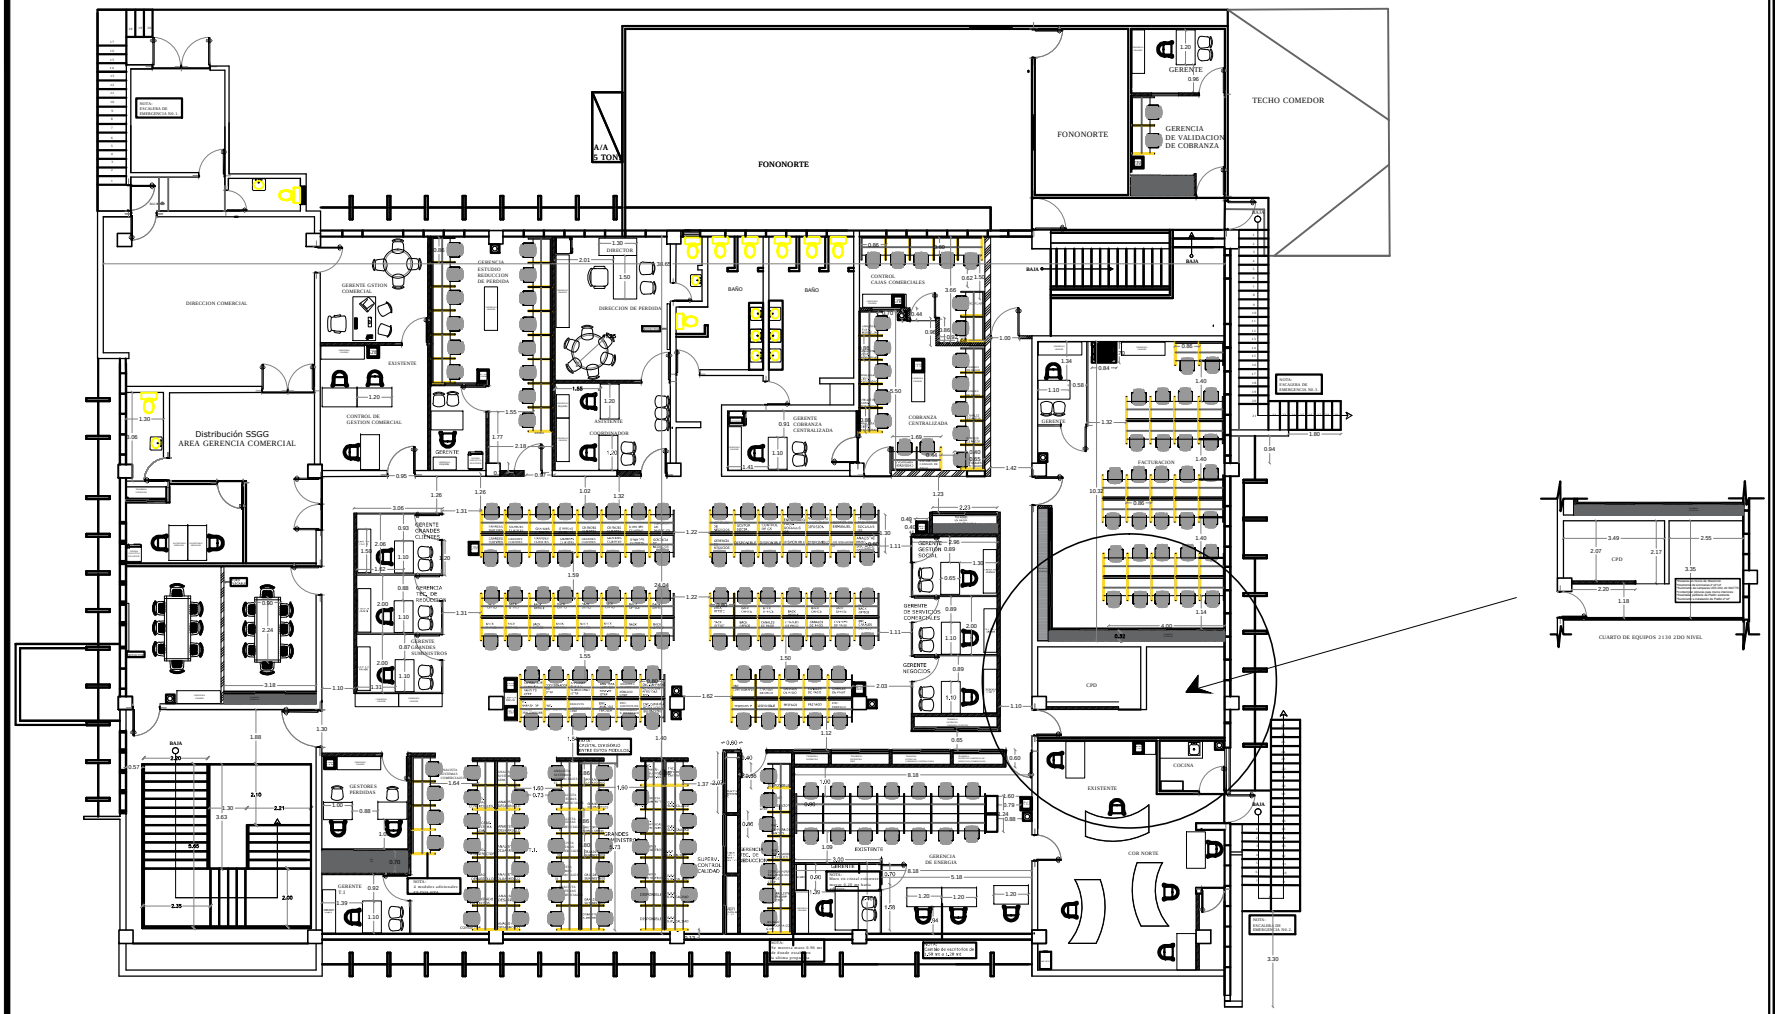

edenorte

2130 SEGUNDO NIVEL

PLANTA ARQUITECTONICA AMUEBLADA

PROYECTO: 2DO NIVEL 2130

UBICACION: Sector Santiago

DISEÑO Y PLANIFICACION: GSSGG

PLANTA ARQ. AMUEBLADA

NO. DE PLANO: SEGUNDO NIVEL 2130-00

ESCALA: N/A

P. 0