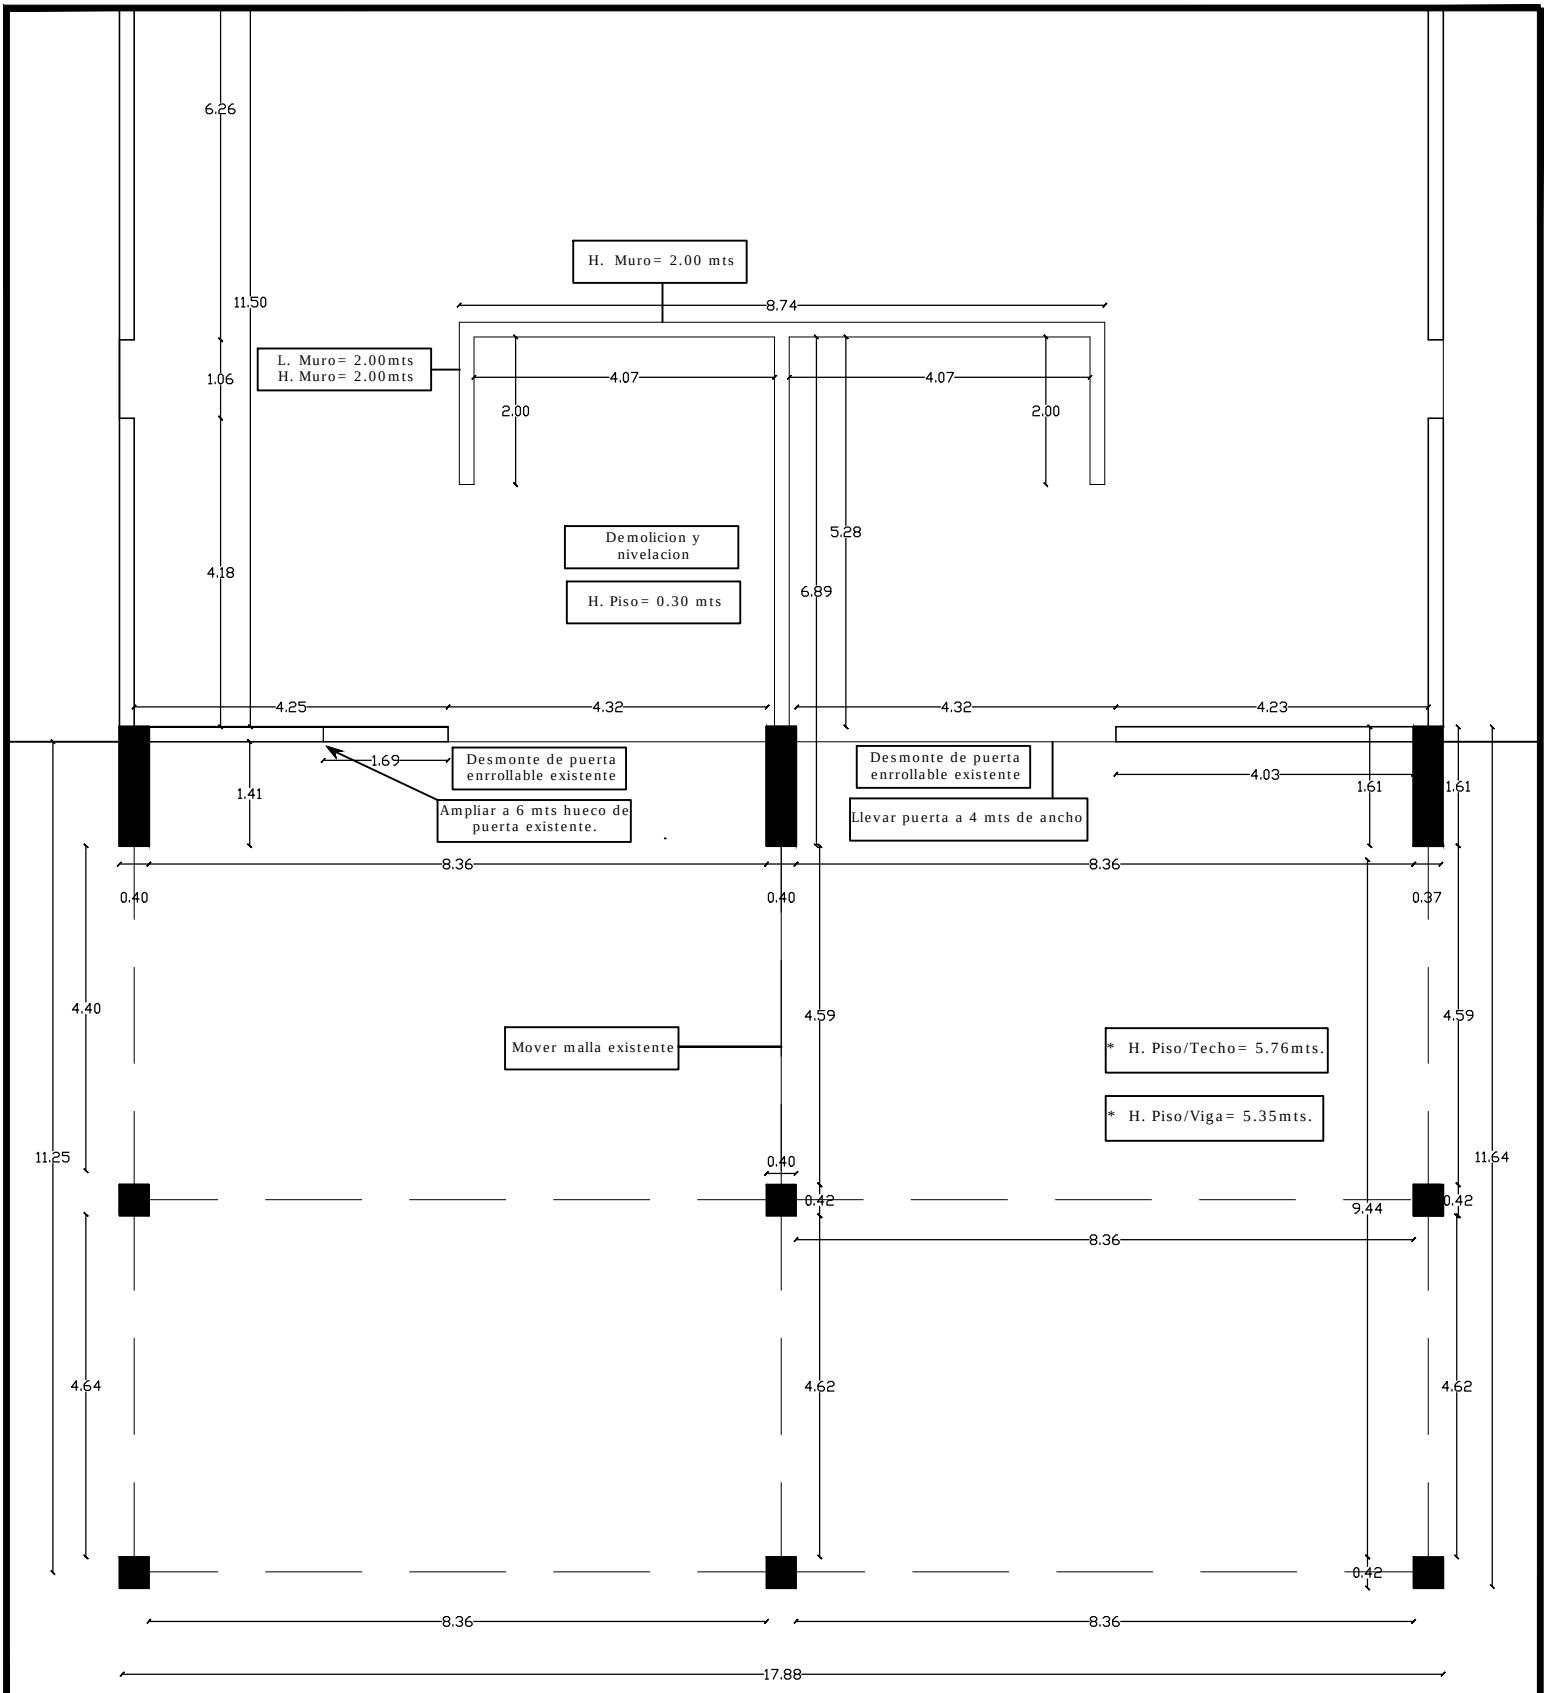

edenorte

OFICINAS LA PENDA
Planta Arq. Dimensionada

PROYECTO: OFICINAS LA PENDA	**PLANTA ARQ. DIMENSIONADA ACTUAL**	
UBICACION: Sector LA VEGA	**NO. DE PLANO:** OFICINAS LA PENDA	edenorte
DISEÑO Y PLANIFICACION: GSSGG	**ESCALA:** N/A	**P.01**