


* H. Piso/Techo
= 2.88mts.

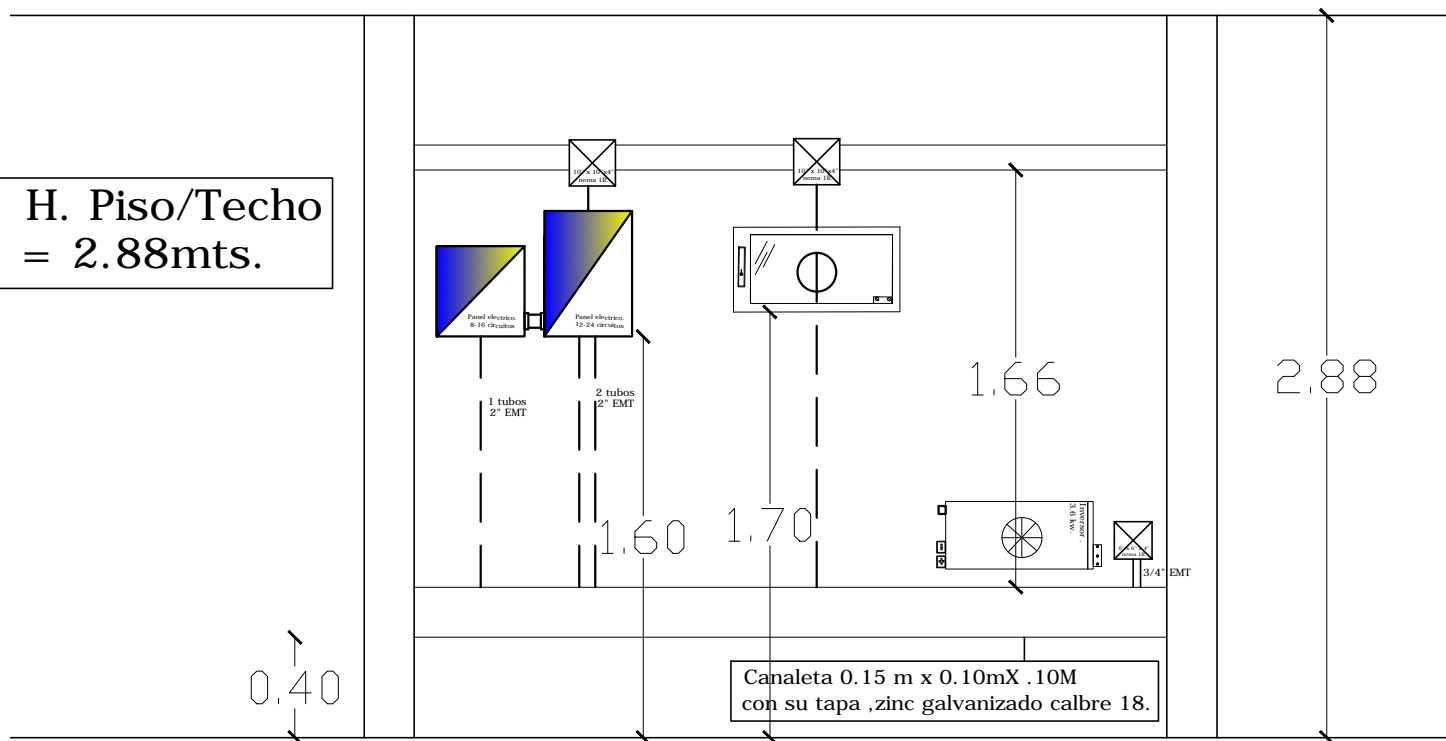

PROYECTO: Detalle Gabinete Controles
Oficinas La Penda

UBICACION: Sector LA VEGA

DISEÑO Y PLANIFICACION: GSSGG

ELEVACION CUARTO DE EQUIPO

NO. DE PLANO:
La Penda

ESCALA: N/A

P.24

edenorte
Edenorte Dominicana S.A.