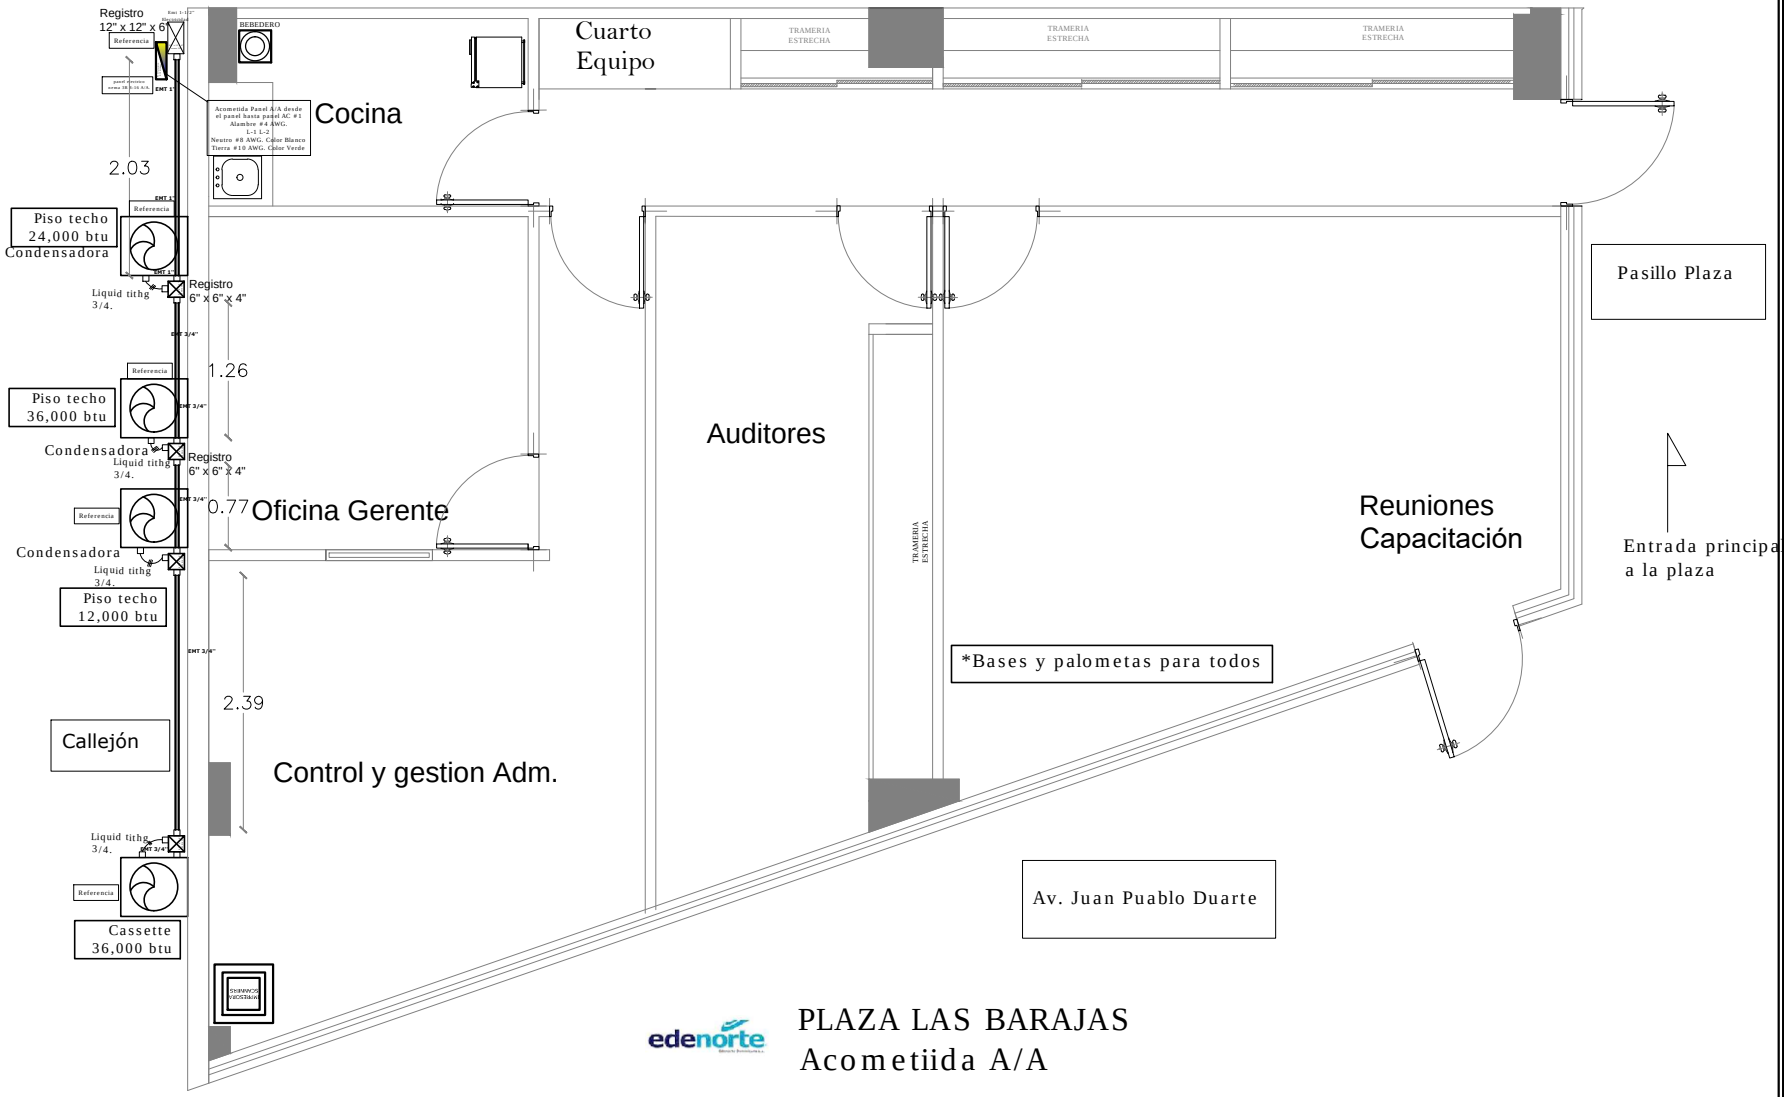

PROYECTO: ADECUACIÓN PLAZA LAS BARAJAS

UBICACION: Sector SANTIAGO

DISEÑO Y PLANIFICACION: GSSGG

PLANTA ACOMETIDA A/A

NO. DE PLANO: ADECUACIÓN PLAZA LAS BARAJAS

ESCALA: N/A

P.10