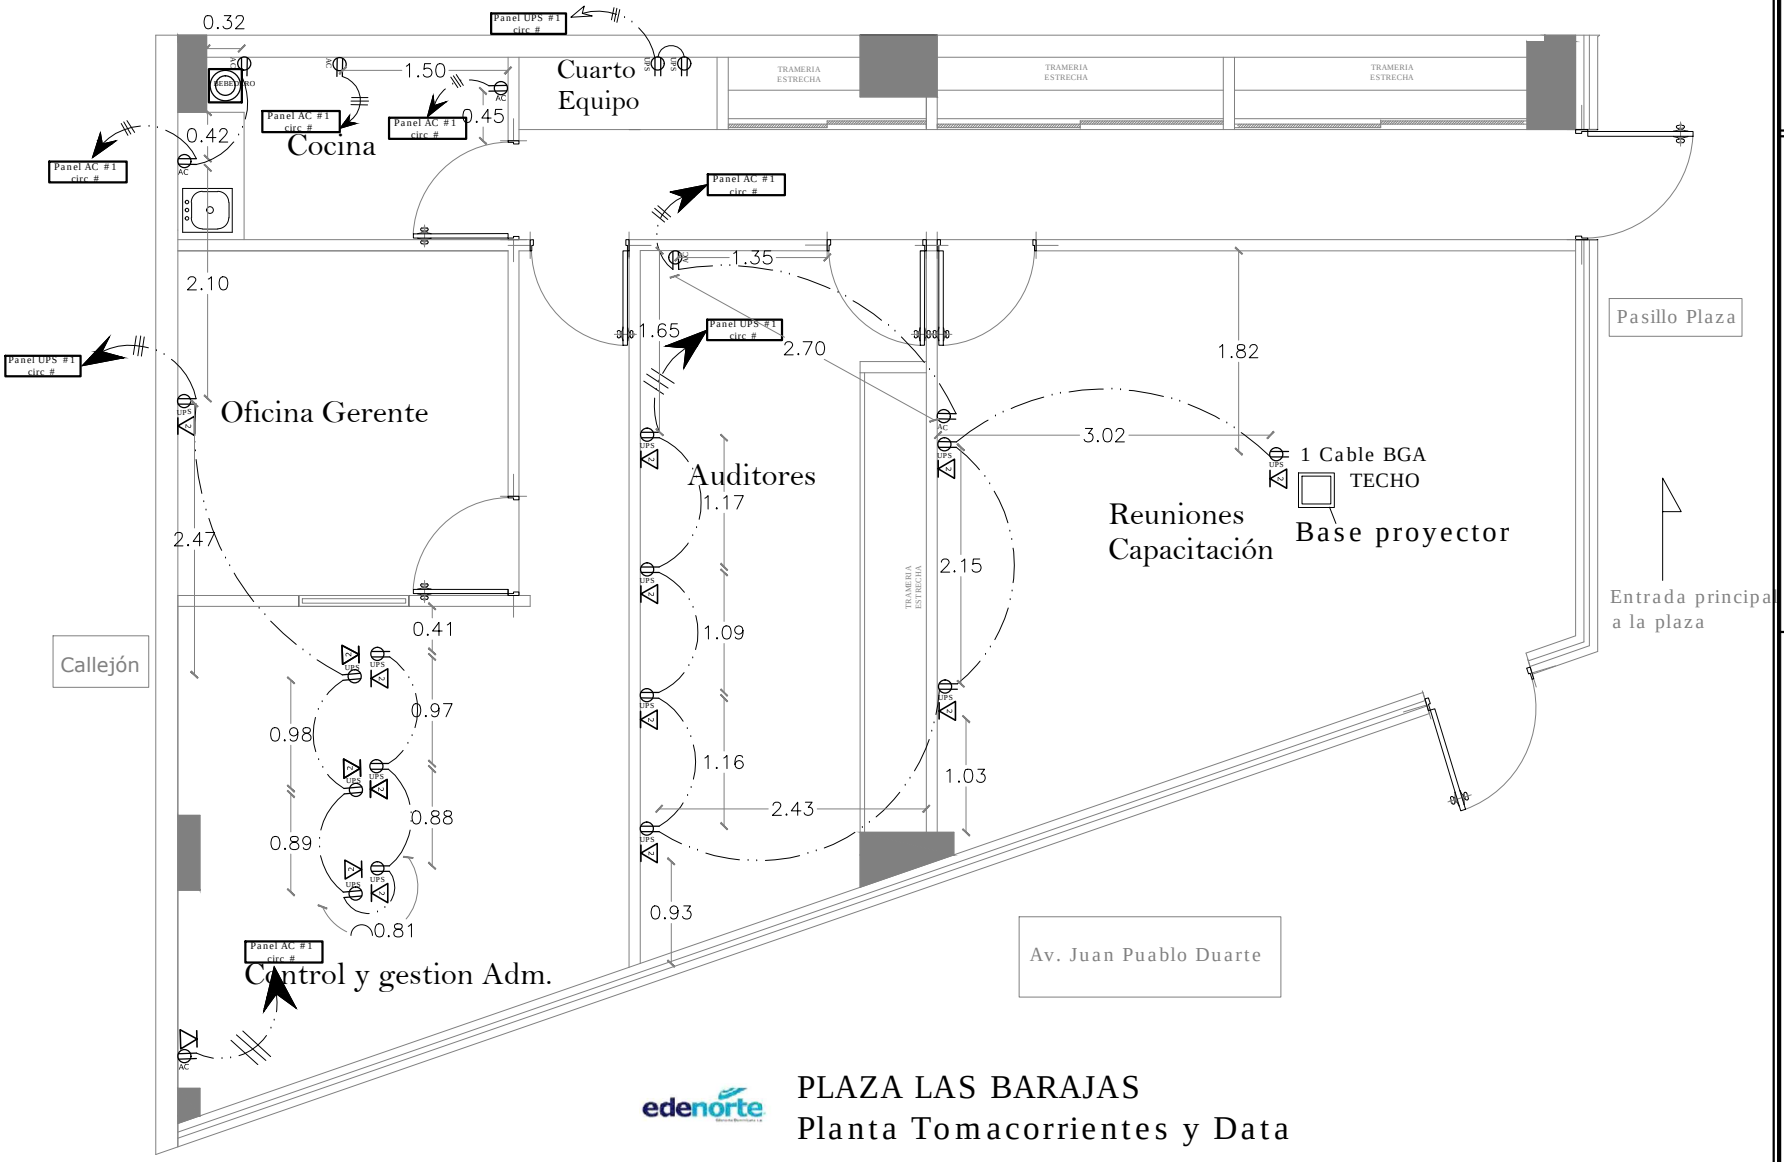

edenorte

PLAZA LAS BARAJAS
Planta Tomacorrientes y Data

PROYECTO: ADECUACIÓN PLAZA LAS BARAJAS

UBICACION: Sector SANTIAGO

DISEÑO Y PLANIFICACION: GSSGG

PLANTA TOMARRIENTES Y DATA

NO. DE PLANO: ADECUACIÓN PLAZA LAS BARAJAS

ESCALA: N/A

P.06