

PROYECTO: OFICINA SERVICIOS GENERALES

UBICACION: Sector SANTIAGO


DISEÑO Y PLANIFICACION: GSSCG

PLANTA ARQUITECTONICA AMUEBLADA ACTUAL

NO. DE PLANO: SSGG

ESCALA: N/A

P.1

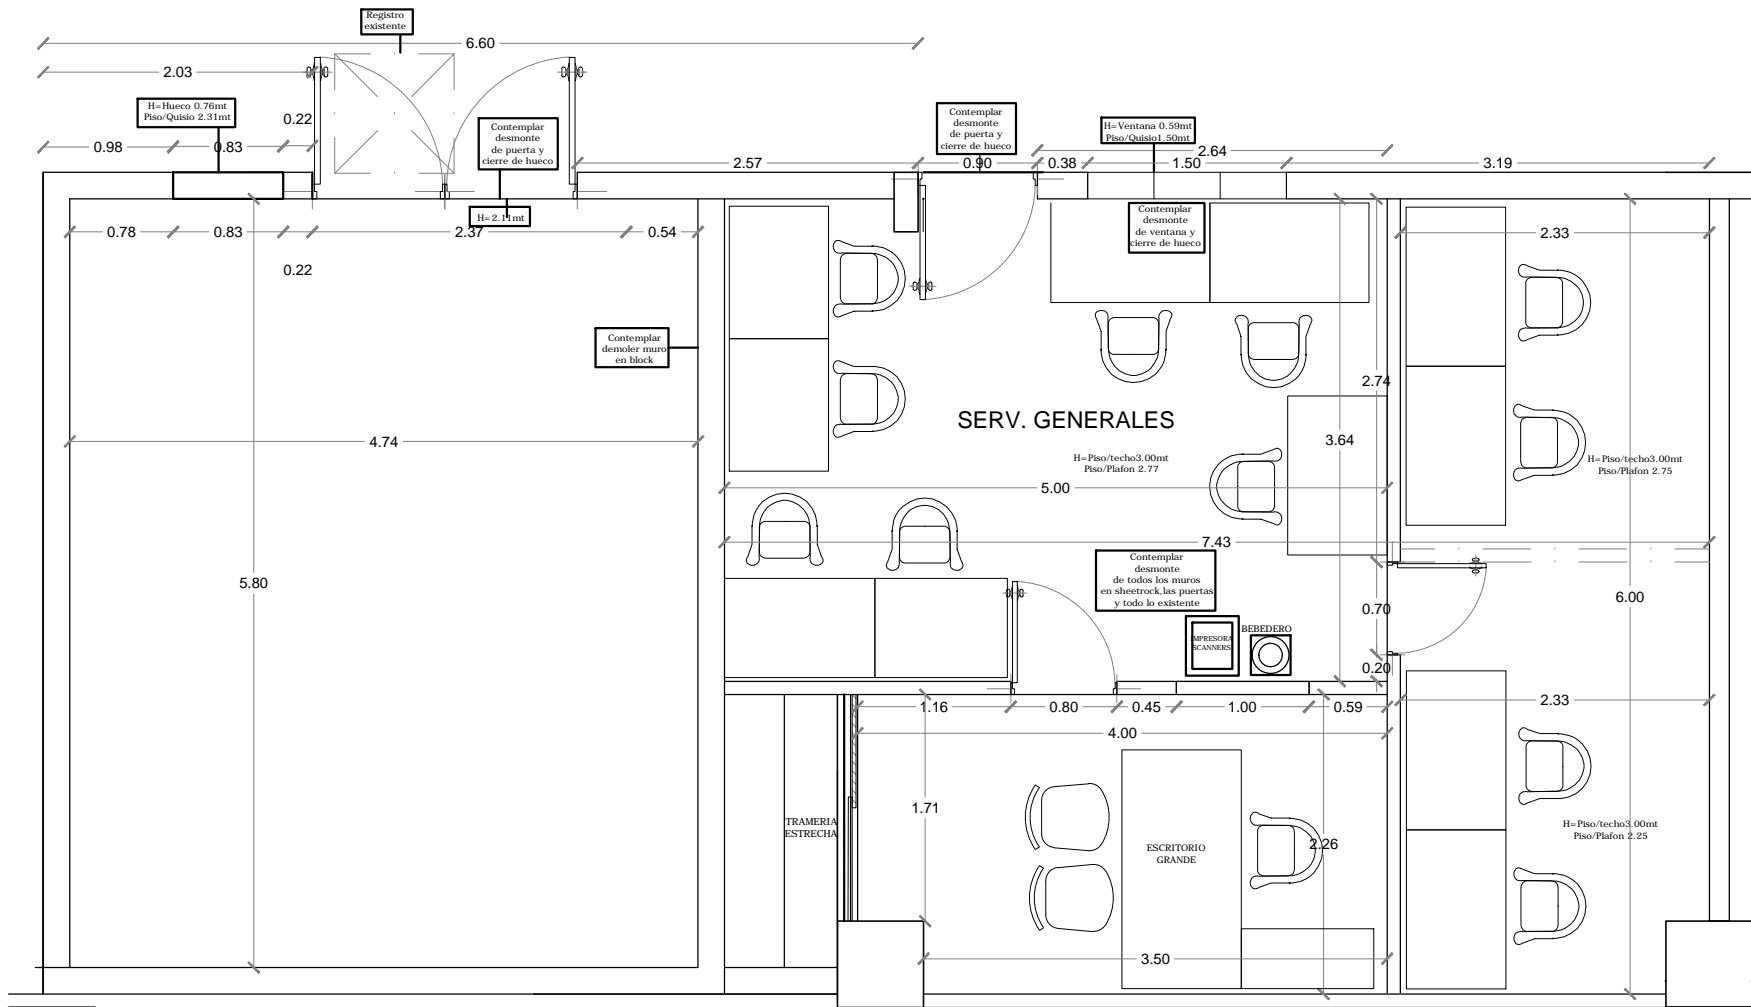

GERENCIA DE SERVICIOS GENERALES
PLANTA ACTUAL