


Parqueos

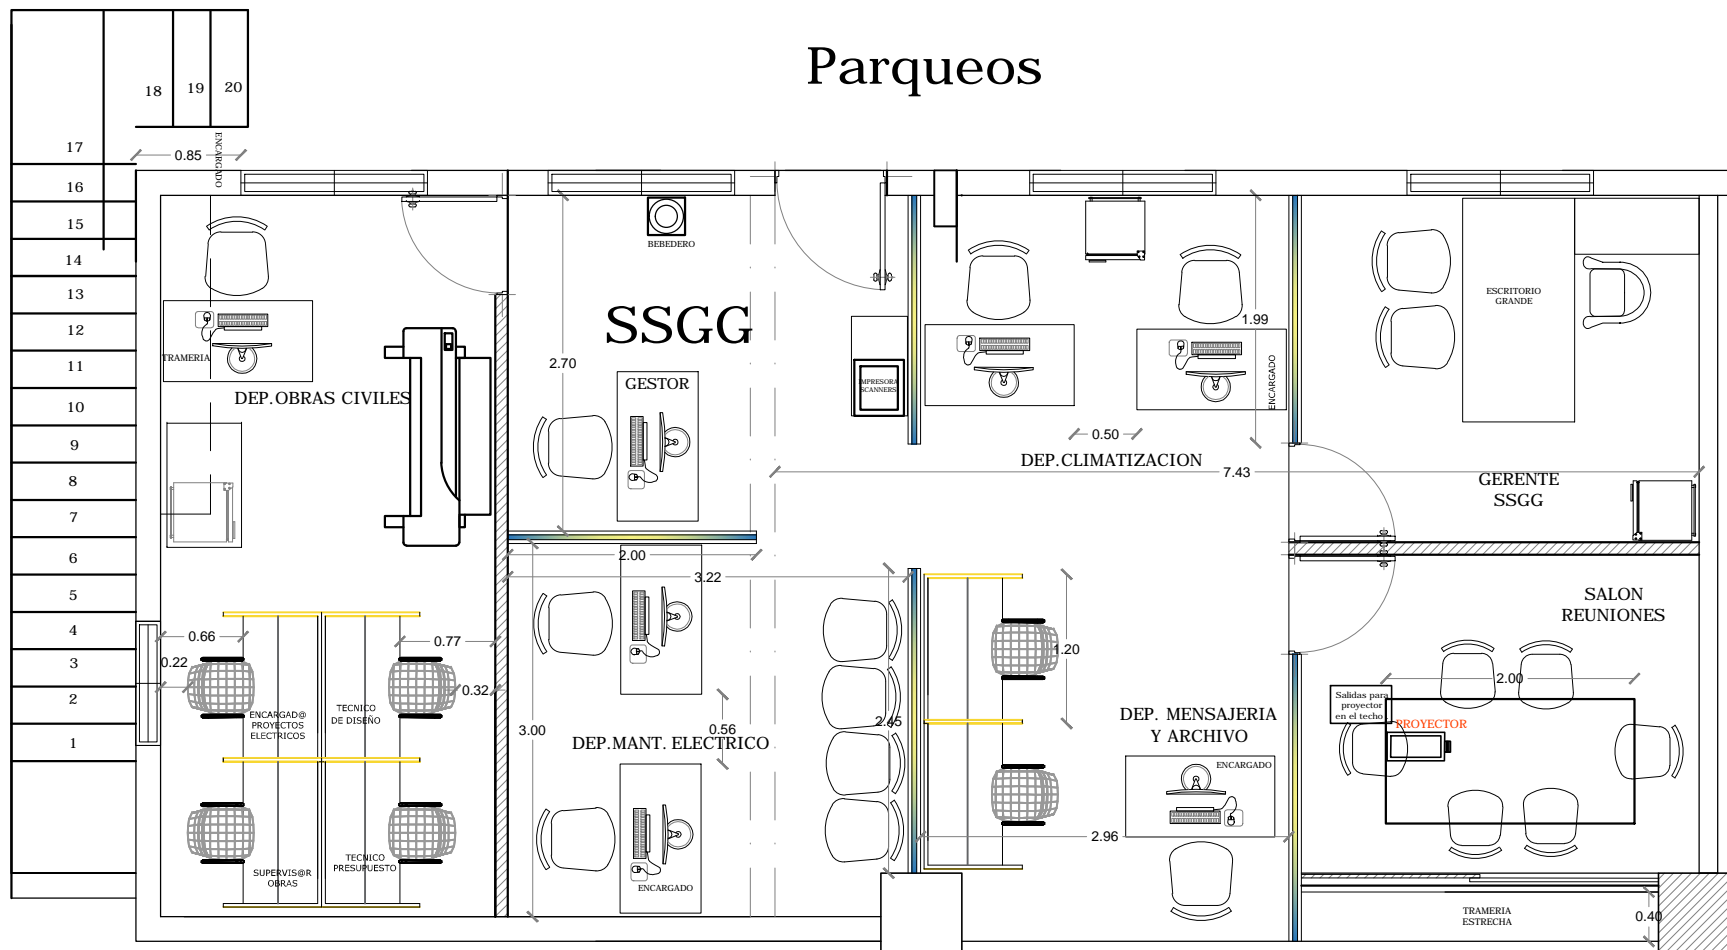

PROYECTO: OFICINA SERVICIOS GENERALES

UBICACION: Sector SANTIAGO

DISEÑO Y PLANIFICACION: GSSG

PLANTA ARQUITECTONICA AMUEBLADA

NO. DE PLANO: SSGG

ESCALA: N/A

P.2