


PROYECTO: OFICINA SERVICIOS GENERALES
UBICACION: Sector SANTIAGO
DISEÑO Y PLANIFICACION: GSSCG

PLANTA ARQUITECTONICA
DIMENSIONADA
NO. DE PLANO: SSGG
ESCALA: N/A

P.3

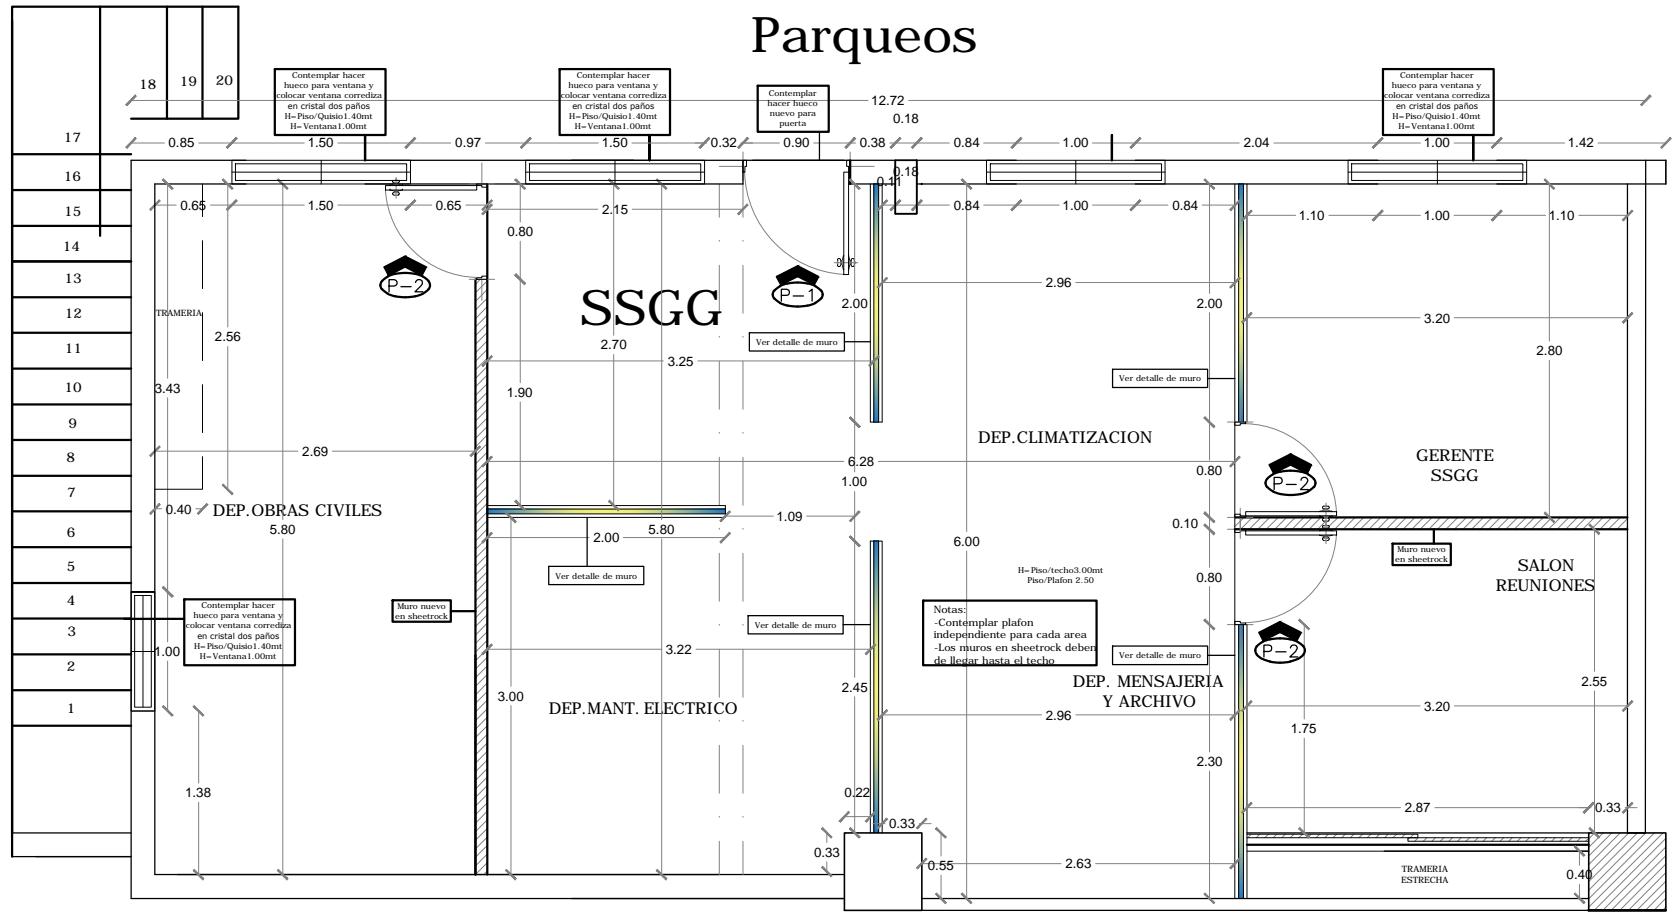

GERENCIA DE SERVICIOS GENERALES
PLANTA ARQUITECTONICA DIMENSIONADA