PROYECTO: OFICINA SERVICIOS GENERALES

UBICACION: Sector SANTIAGO

DISEÑO Y PLANIFICACION: GSSGG

ELEVACION TUBERIAS Y REGISTROS POTENCIA 1ER NIVEL

NO. DE PLANO: SSGG

ESCALA: N/A

P.6

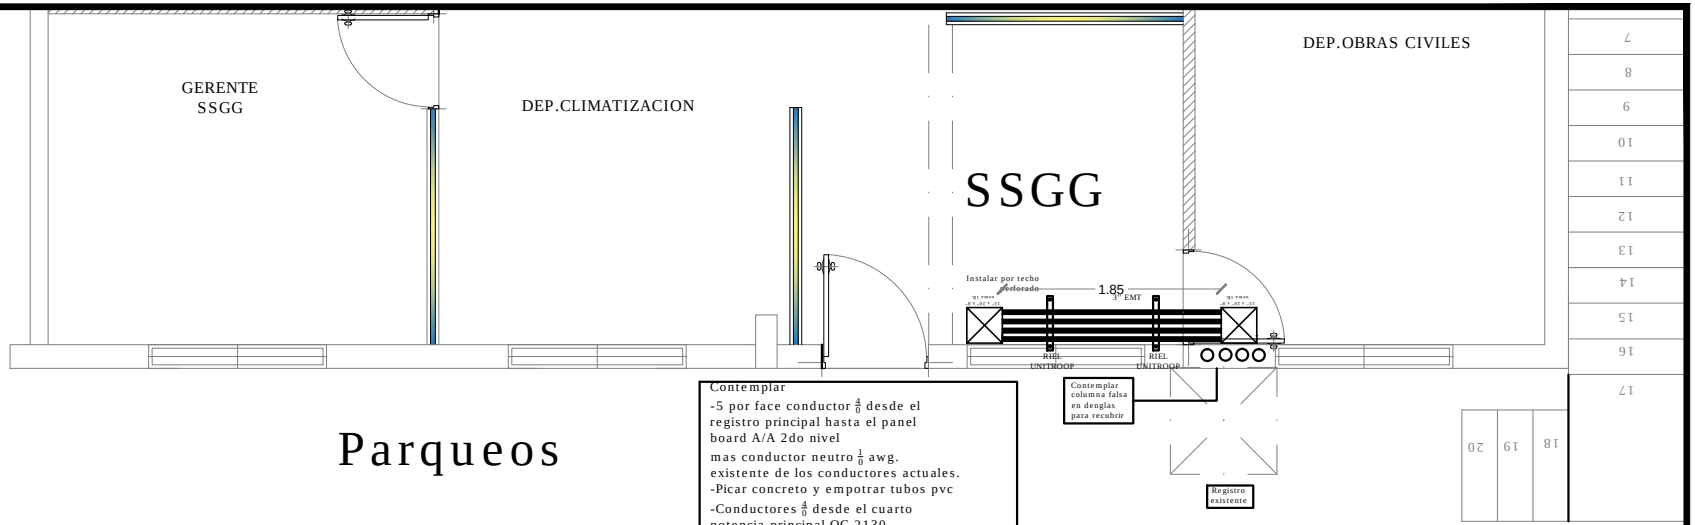

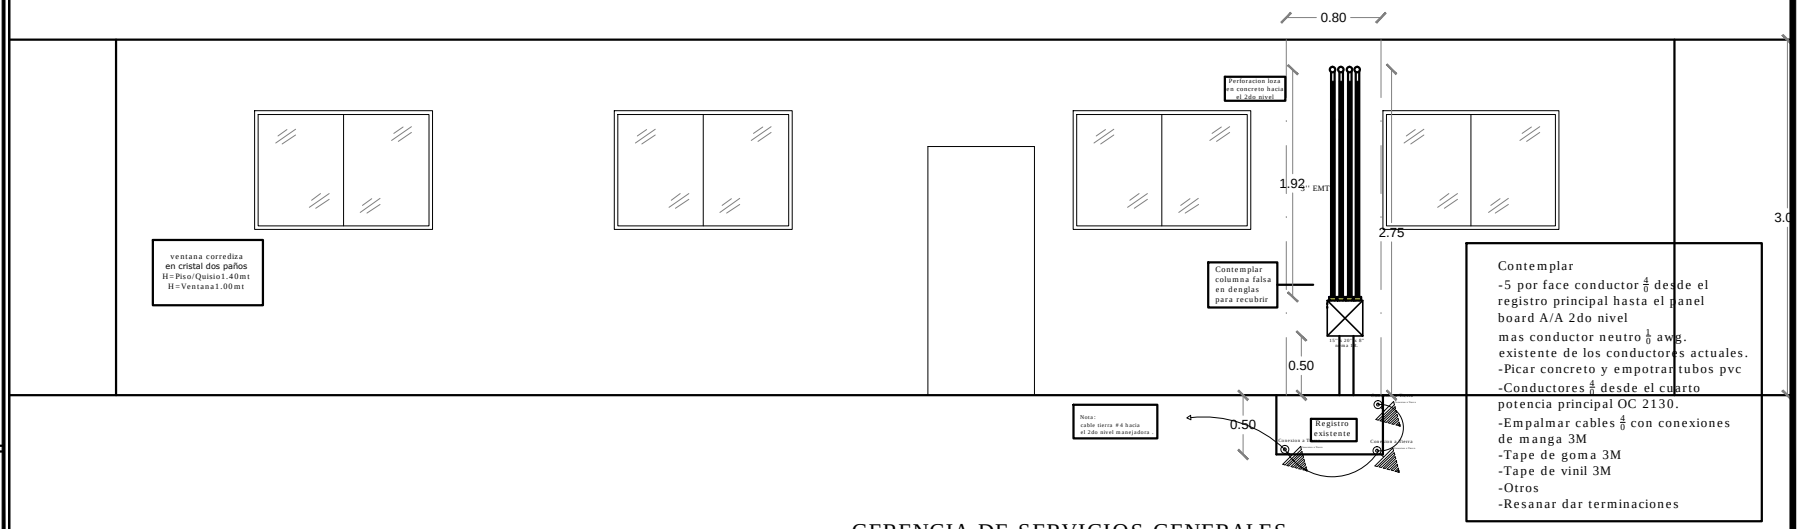

edenorte

GERENCIA DE SERVICIOS GENERALES
ELEVACION FRONTAL REGISTROS
Y TUBERIAS POTENCIA