PROYECTO: OFICINA SERVICIOS GENERALES

UBICACION: Sector SANTIAGO

DISEÑO Y PLANIFICACION: GSSGG

ELEVACION TUBERIAS Y REGISTROS POTENCIA 1ER NIVEL

NO. DE PLANO: SSGG

ESCALA: N/A

P.7

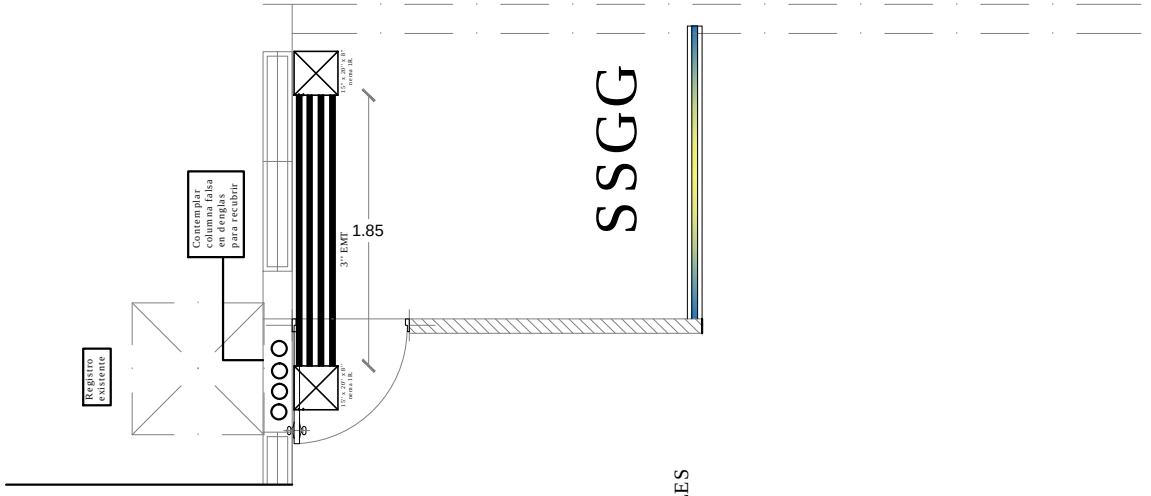

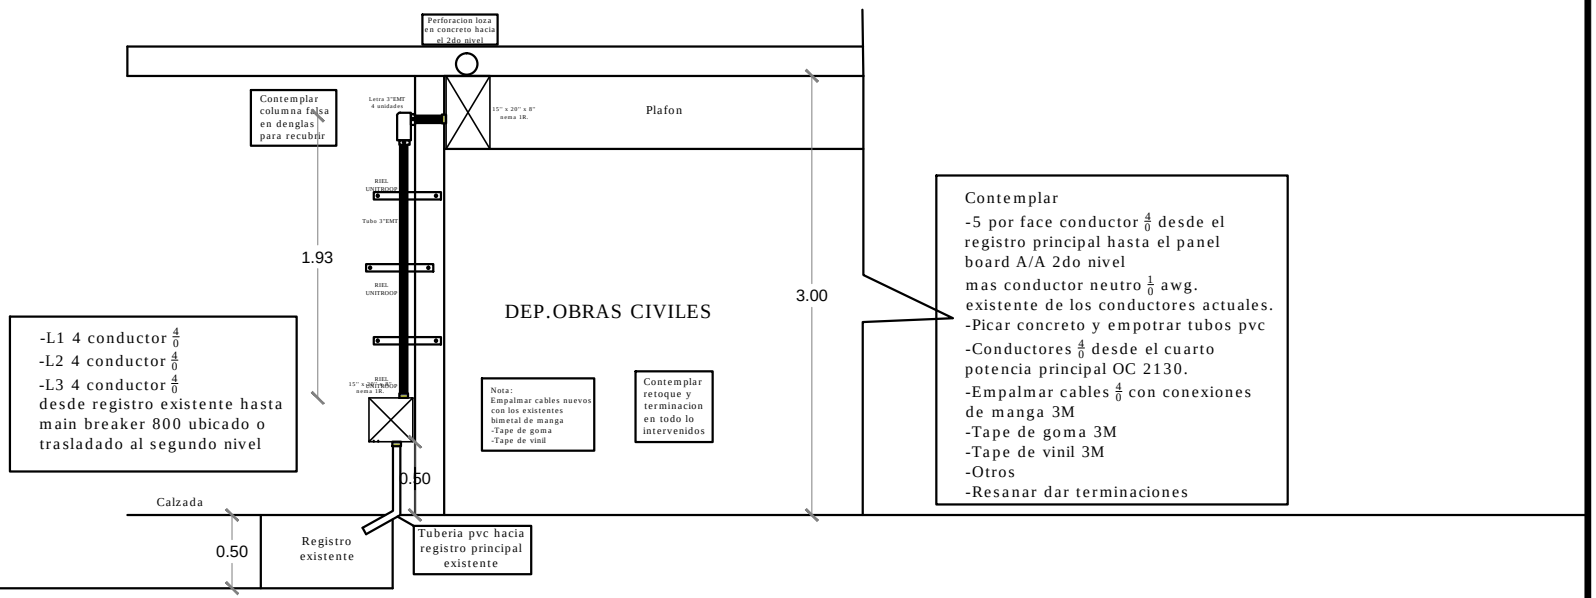

edenorte

GERENCIA DE SERVICIOS GENERALES
ELEVACION LATRAL REGISTROS
Y TUBERIAS POTENCIA