

E  
D  
E  
N  
O  
R  
T  
E

**GERENCIA DE NORMALIZACION Y SIST. DIST.**


**DIVISION DE NORMATIVA Y NORMALIZACION**

**ESPECIFICACIÓN TÉCNICA**

**PLAN DE AGUJEROS POSTES EDENORTE**

## **ANEXO 3**

### **PLAN DE AGUJEROS DE POSTE**

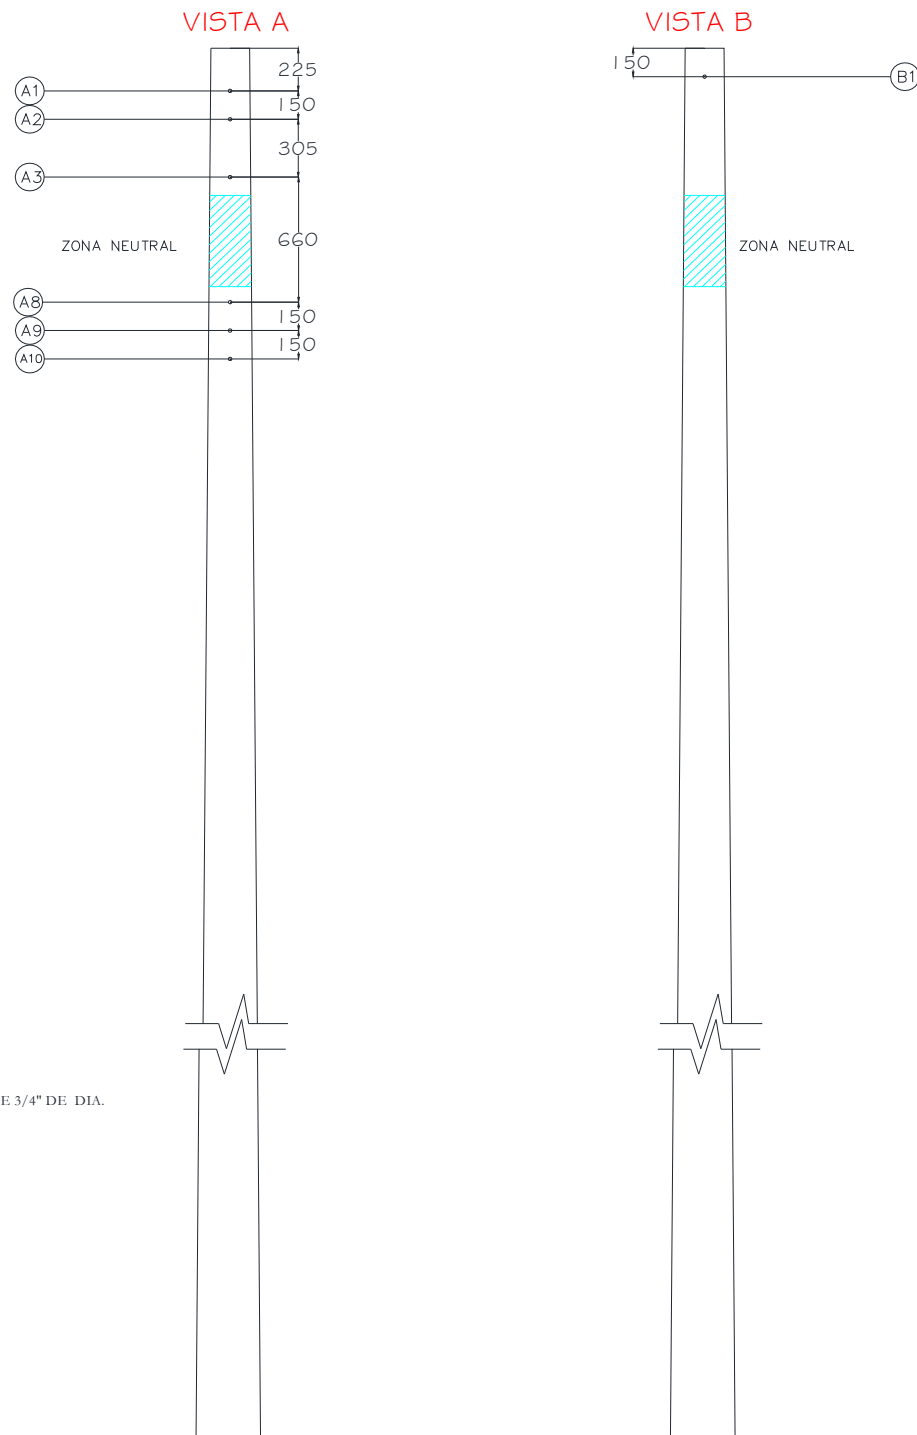


NOTA  
TODOS LOS AGUJEROS SERAN DE 3/4" DE DIA.

Las dimensiones están en mm

39

PLAN DE AGUJEROS PARA LA VISTAS (A y B)-- POSTES DE 9.00 Mts


REVISADO ENERO 2007	POSTE DE HORMIGON	No.: PO-112/C
REALIZADO ABRIL 2006	DIVISION DE NORMATIVA Y NORMALIZACION (EDENORTE)	

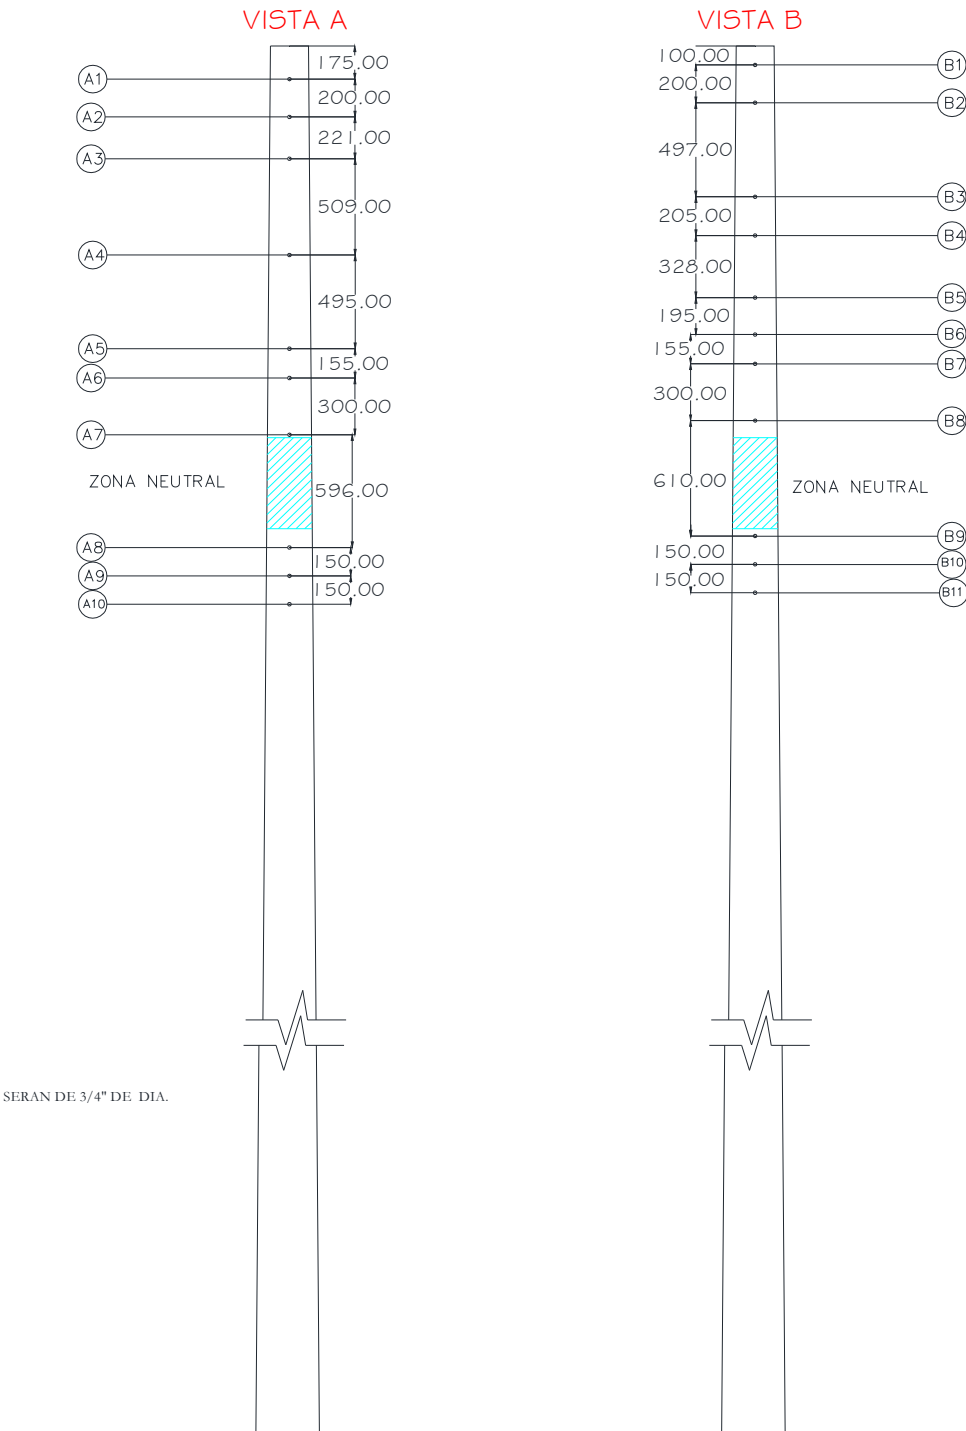

Las dimensiones están en mm

39 PLAN DE AGUJEROS PARA LA VISTAS (A y B)-- POSTES DE 10.5 Mts


REVISADO ENERO 2007	POSTE DE HORMIGON	No.: PO-113/C
REALIZADO ABRIL 2006	DIVISION DE NORMATIVA Y NORMALIZACION (EDENORTE)	

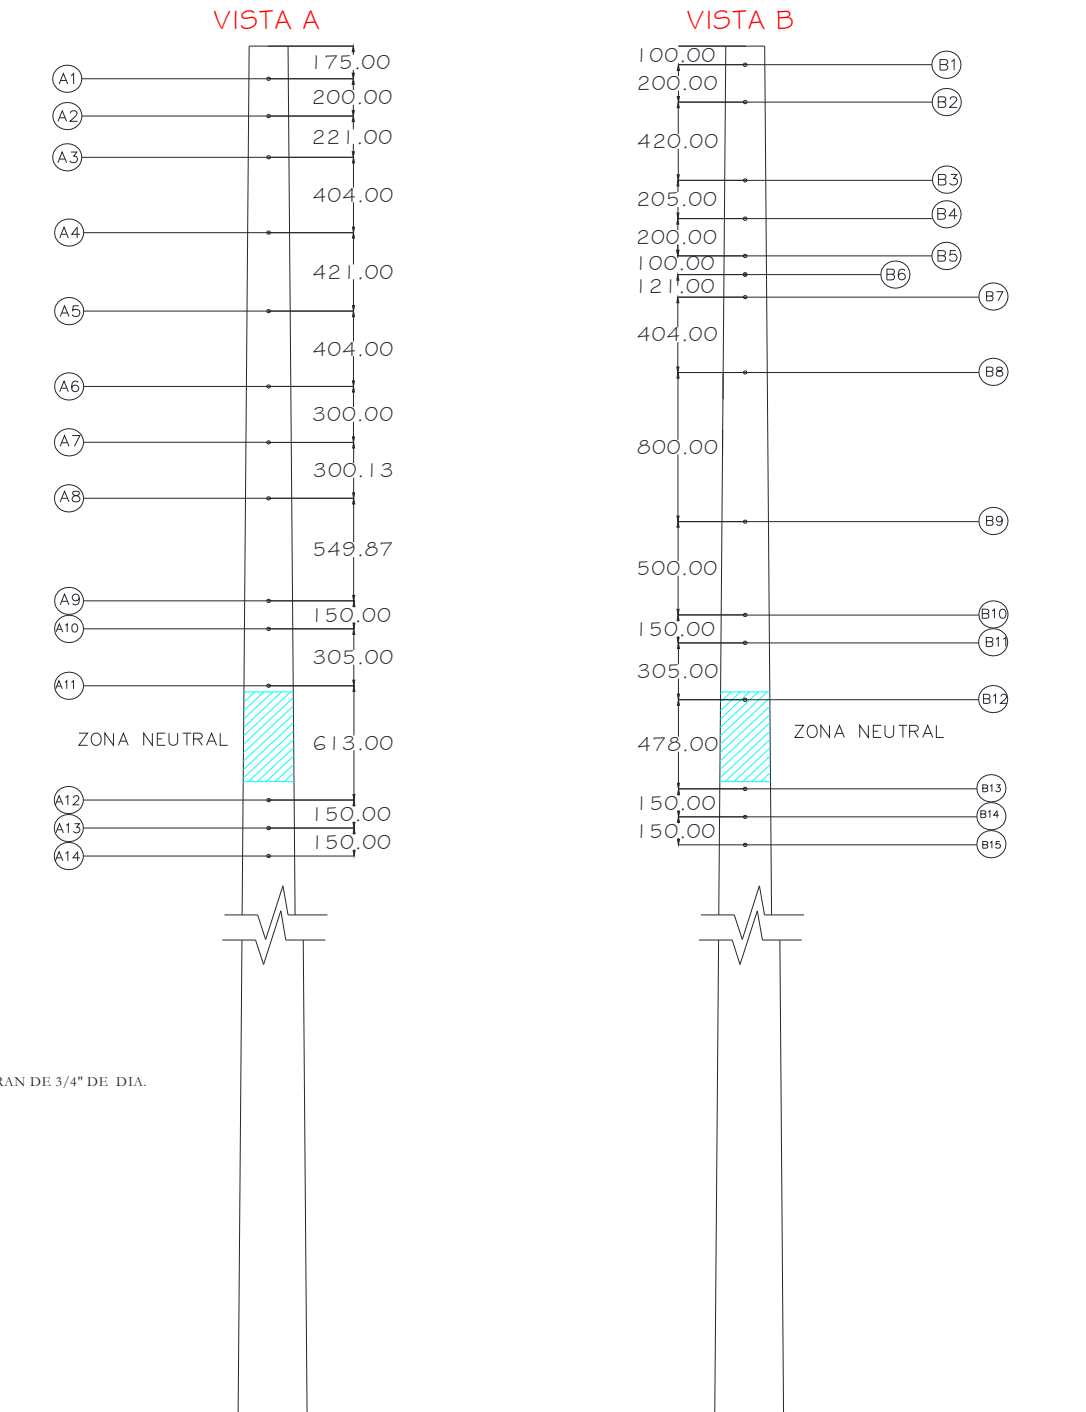

NOTA  
TODOS LOS AGUJEROS SERAN DE 3/4" DE DIA.

Las dimensiones están en mm


39					PLAN DE AGUJEROS PARA LA VISTAS (A y B)-- POSTES DE 12 Mts						
REVISADO				POSTE DE HORMIGON			No.:				
ENERO		2007							PO-114/C		
REALIZADO							DIVISION DE NORMATIVA Y NORMALIZACION (EDENORTE)				
ABRIL		2006									

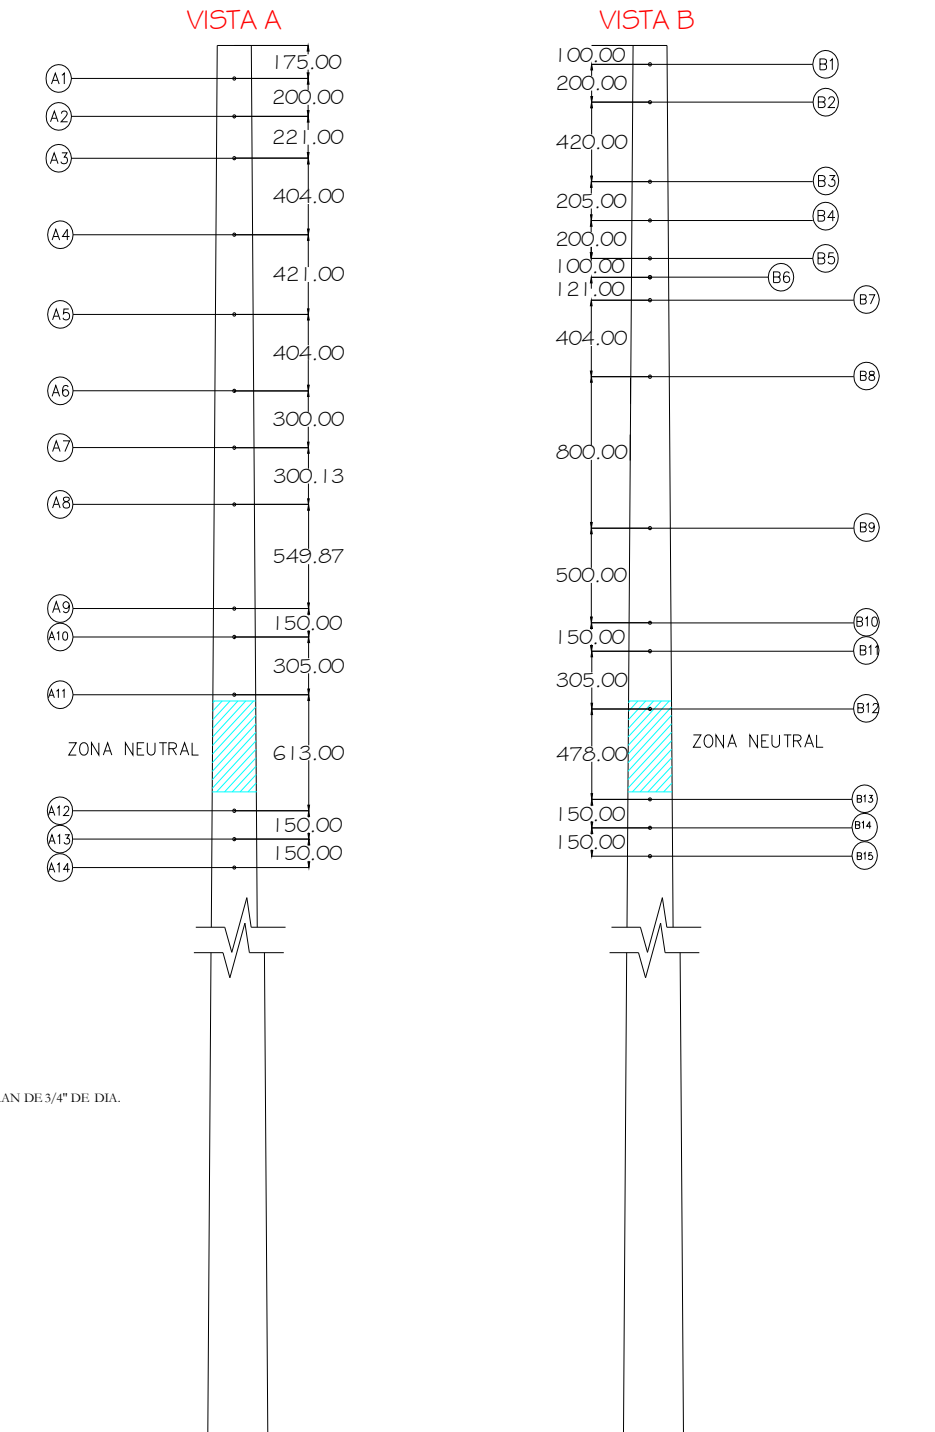

NOTA  
TODOS LOS AGUJEROS SERAN DE 3/4" DE DIA.

Las dimensiones están en mm


39			PLAN DE AGUJEROS PARA LA VISTAS (A y B)- POSTES DE 14 Mts	
REVISADO	POSTE DE HORMIGON		No.:	
ENERO 2007			PO-114/C	
REALIZADO			DIVISION DE NORMATIVA Y NORMALIZACION (EDENORTE)	
ABRIL 2006				

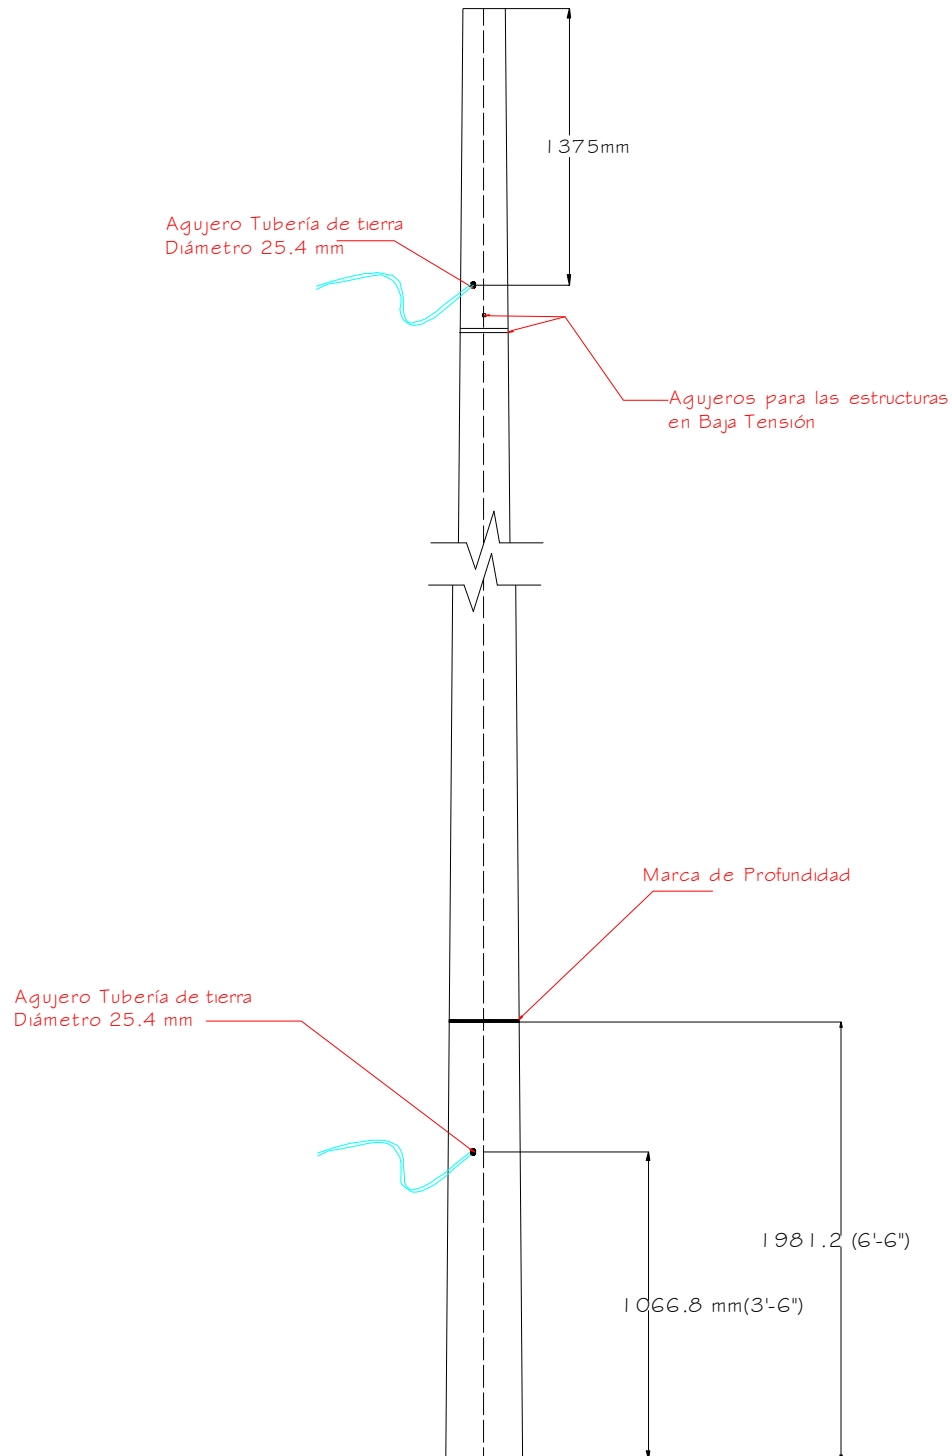

Las dimensiones están en mm-pulg

UBICACION DE LAS SALIDAS DEL CABLE DE PUESTA A TIERRA  
SECCION DE POSTE DE 9.00 MTS MEDIA Y BAJA TENSION

REVISADO ENERO 2007		No.: PO-112/C
decon	DEUTSCHE ENERGIE - CONSULT	DIVISION DE NORMATIVA Y NORMALIZACION (EDENORTE)
REALIZADO ABRIL 2006		

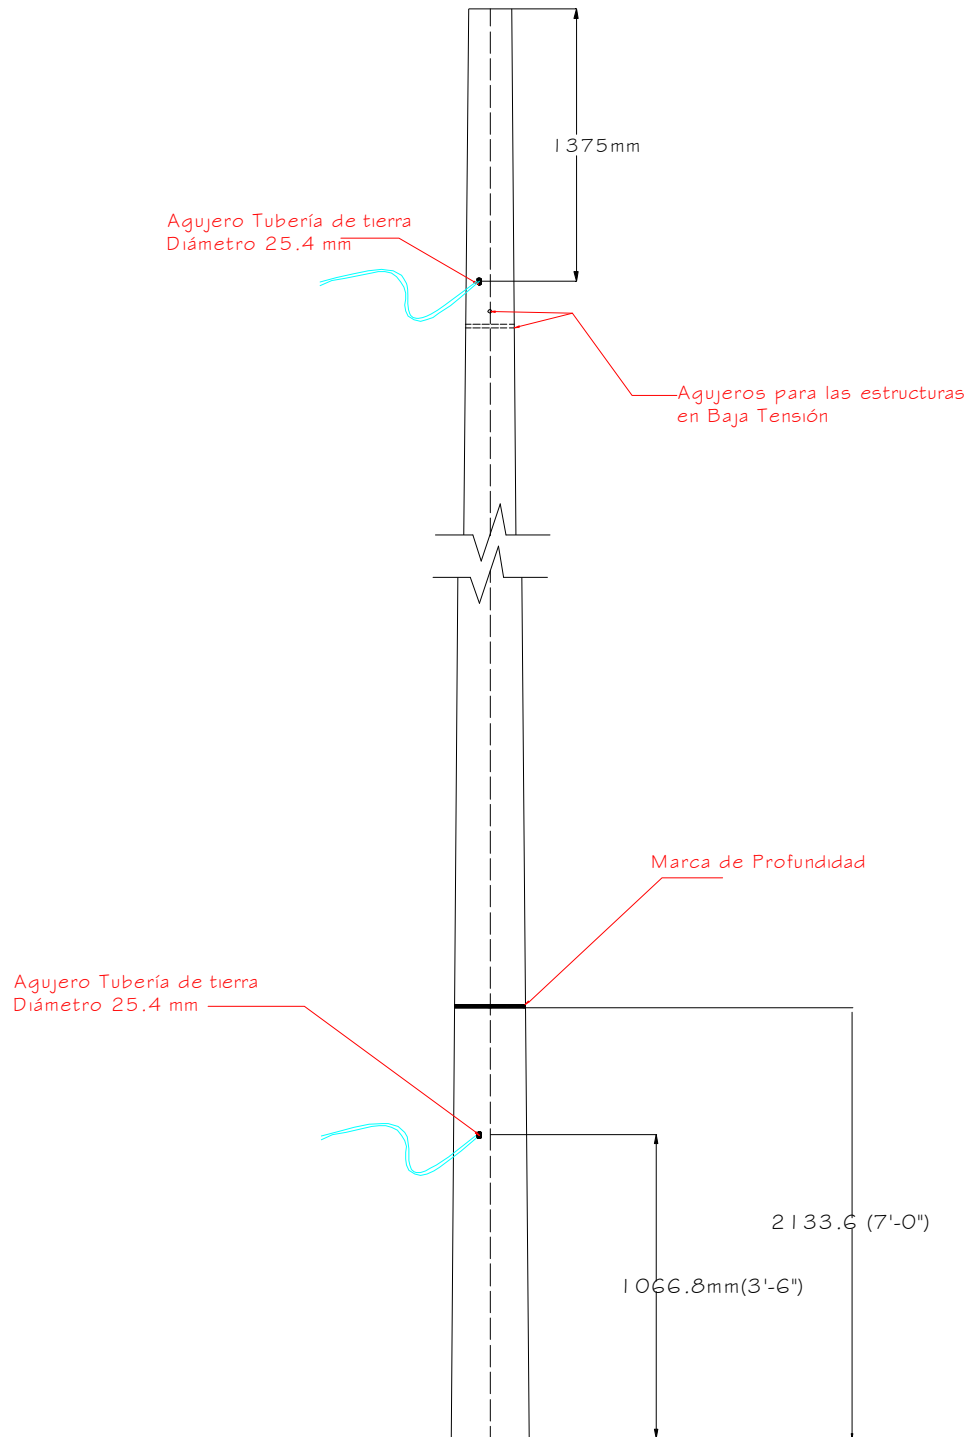


Las dimensiones están en mm-pulg

UBICACION DE LAS SALIDAS DEL CABLE DE PUESTA A TIERRA  
SECCION DE POSTE DE 10.5 MTS MEDIA Y BAJA TENSION

REVISADO ENERO 2007		No.: PO-113/C
decon	DEUTSCHE ENERGIE - CONSULT	DIVISION DE NORMATIVA Y NORMALIZACION (EDENORTE)
REALIZADO ABRIL 2006		




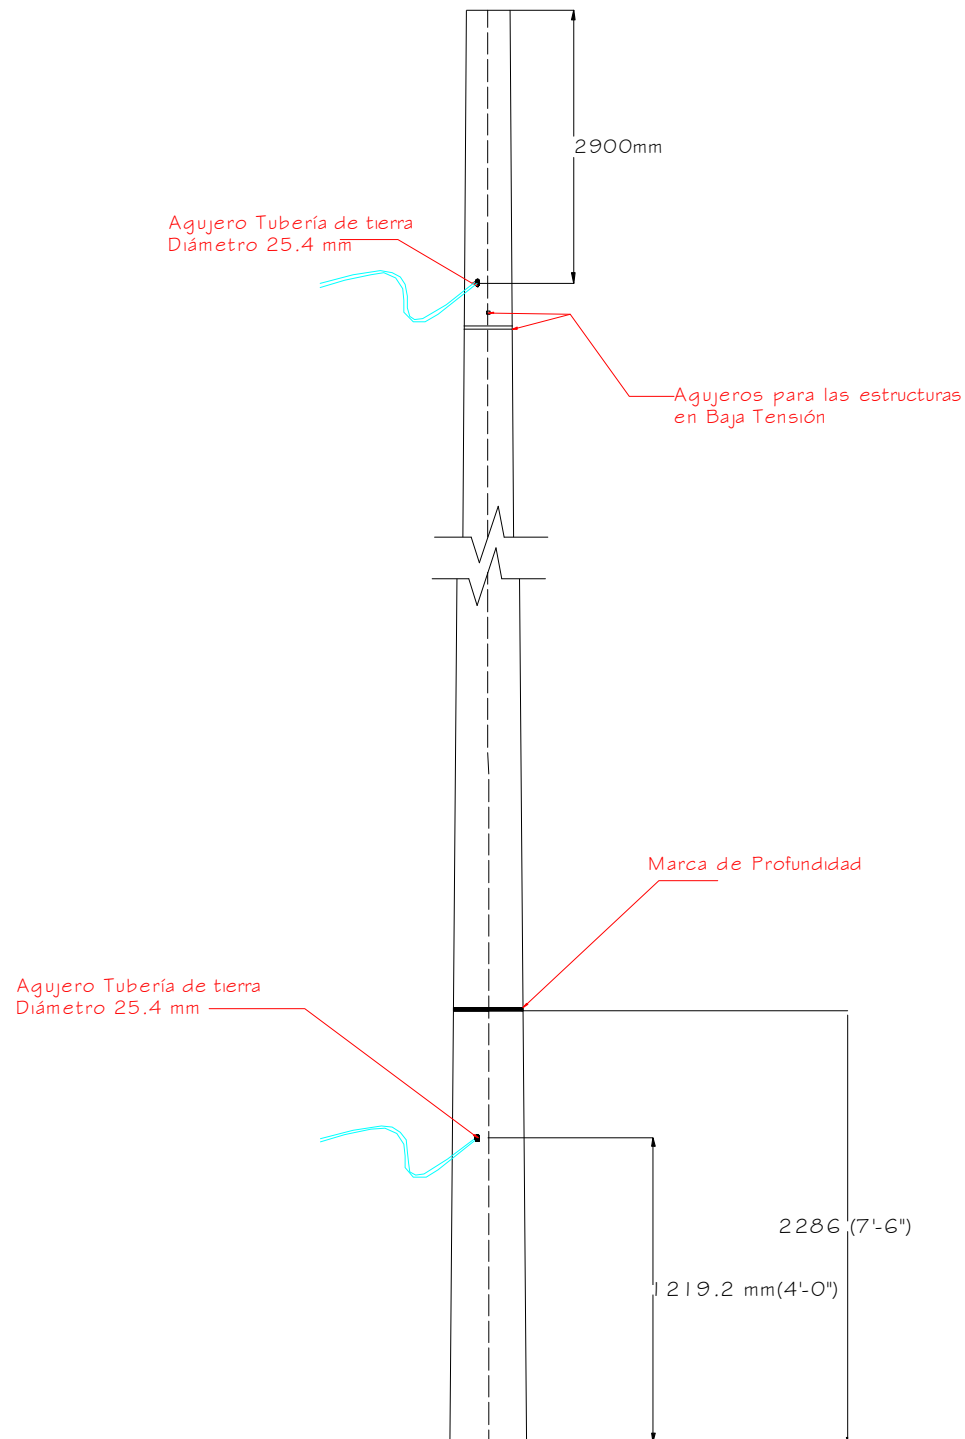

Las dimensiones están en mm-pulg

UBICACION DE LAS SALIDAS DEL CABLE DE PUESTA A TIERRA  
SECCION DE POSTE DE 12.00 MTS MEDIA Y BAJA TENSION

REVISADO ENERO 2007		No.: PO-114/C
DIVISION DE NORMATIVA Y NORMALIZACION (EDENORTE)		
REALIZADO ABRIL 2006		

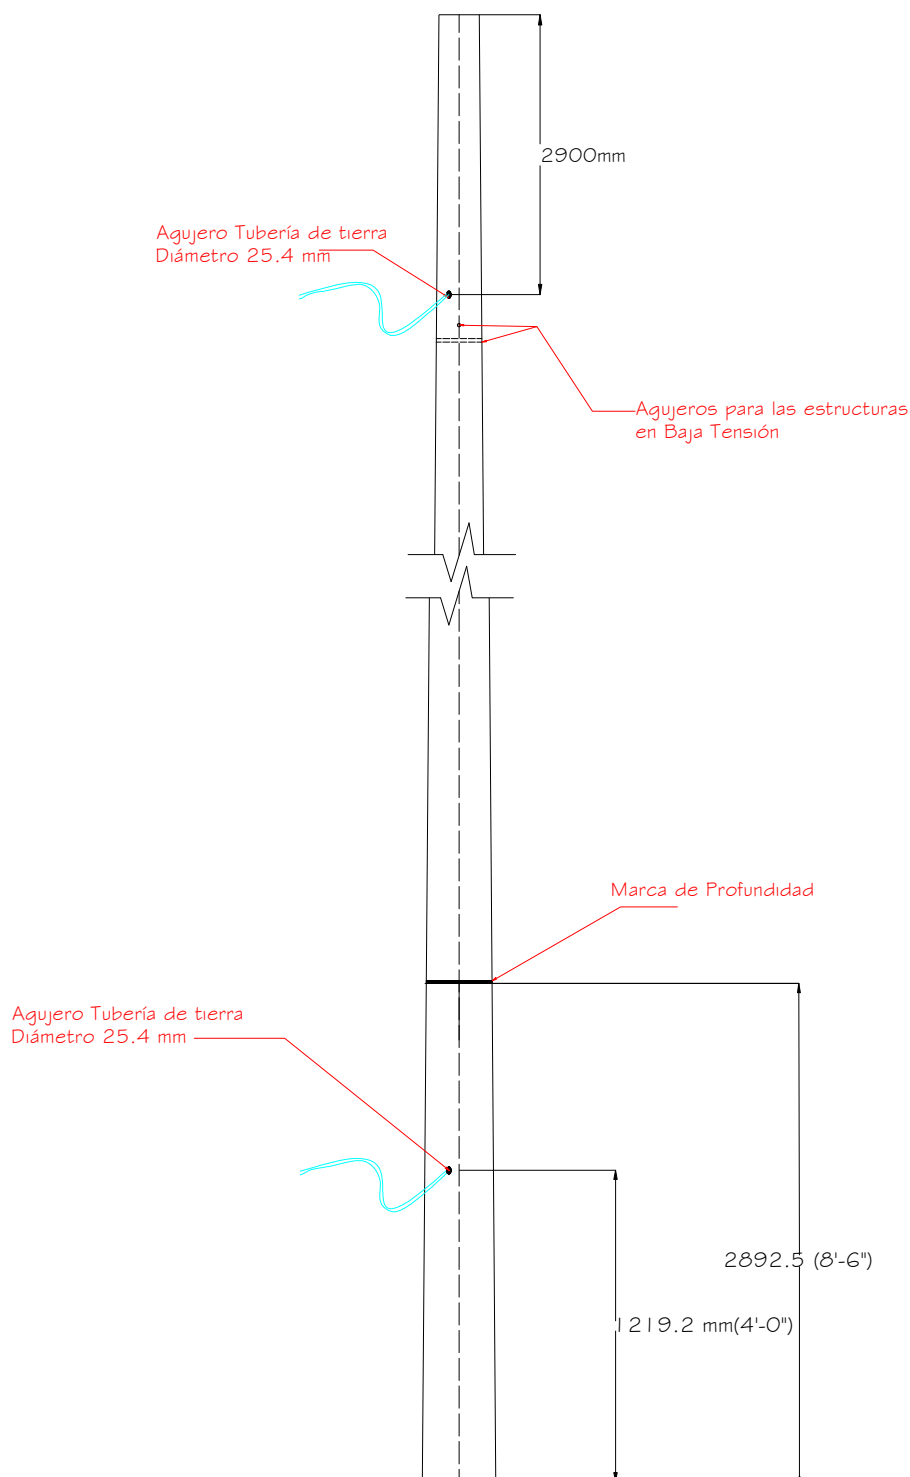

Las dimensiones están en mm-pulg

UBICACION DE LAS SALIDAS DEL CABLE DE PUESTA A TIERRA  
SECCION DE POSTE DE 14.00 MTS MEDIA Y BAJA TENSION

REVISADO ENERO 2007		No.: PO-114/C
DIVISION DE NORMATIVA Y NORMALIZACION (EDENORTE)		
REALIZADO ABRIL 2006		