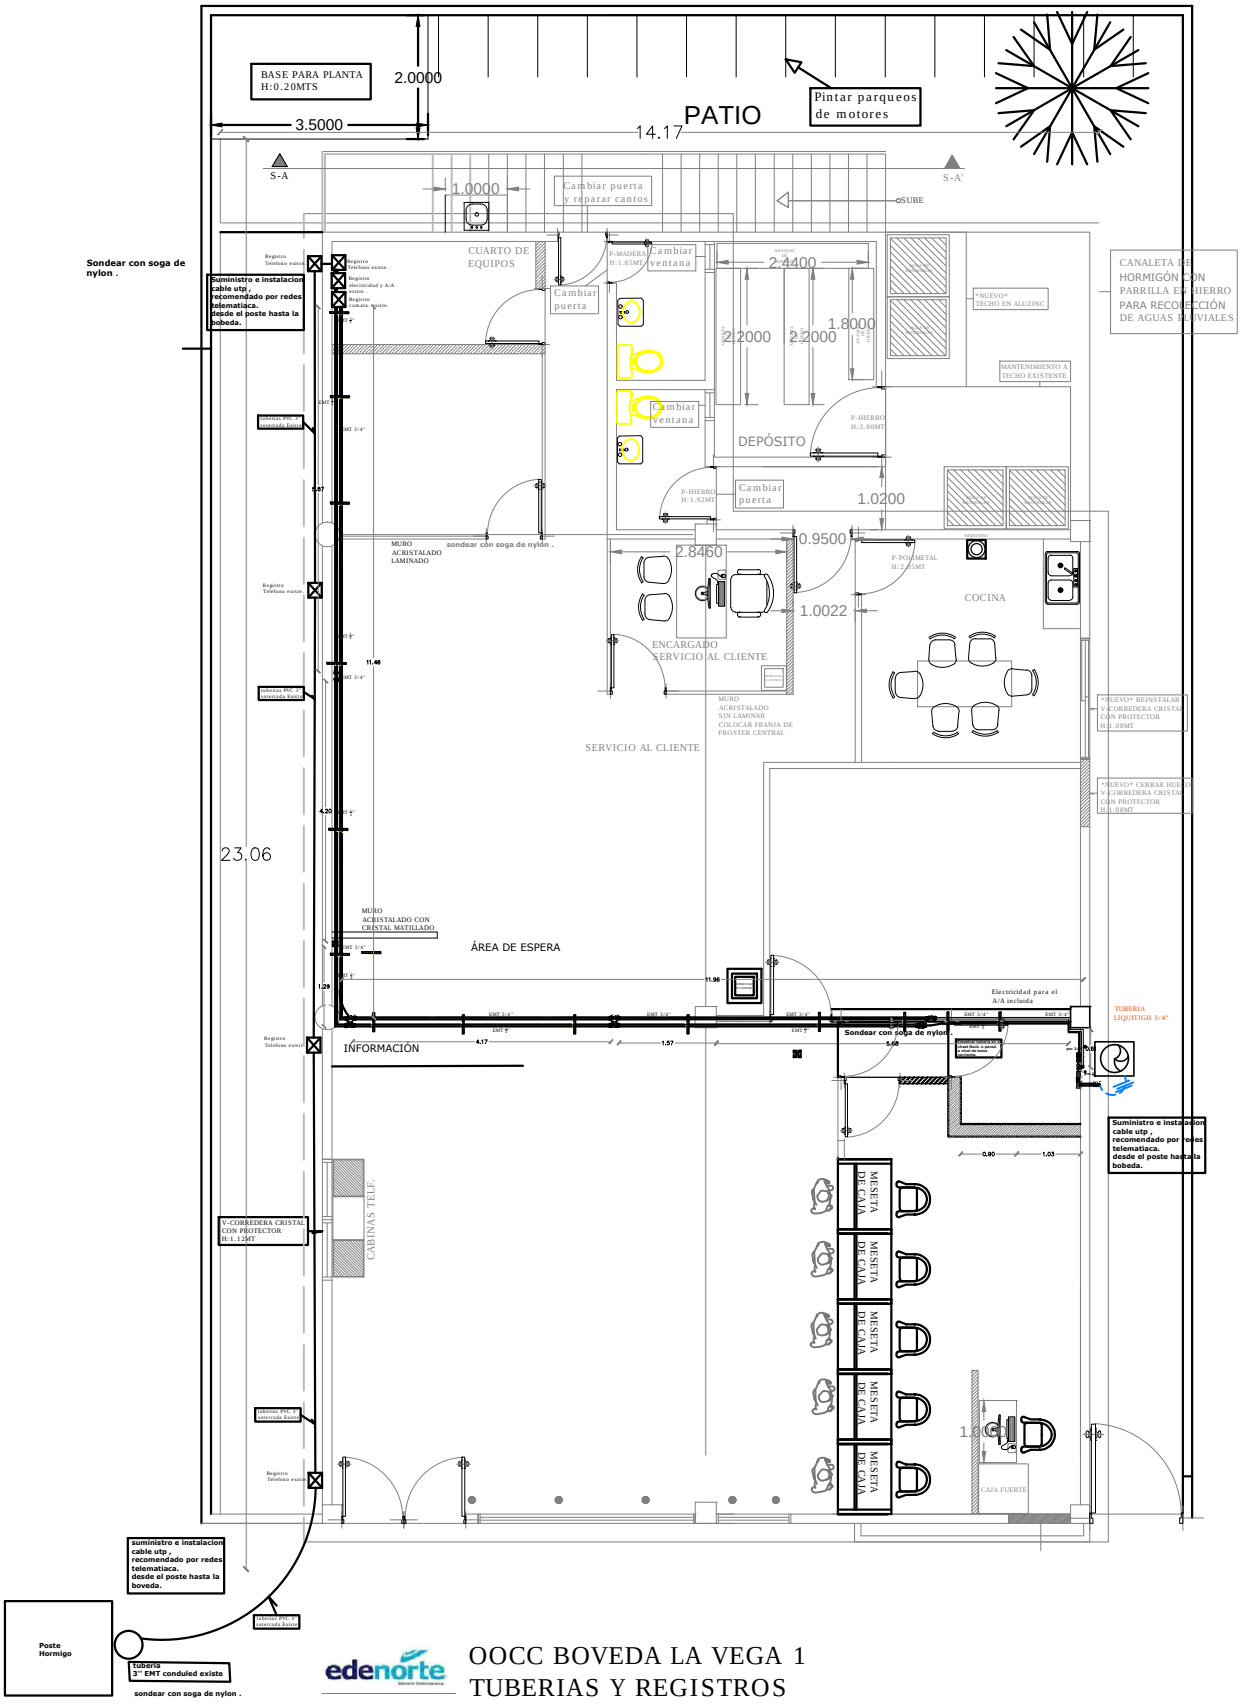

edenorte

OOCC BOVEDA LA VEGA 1
TUBERIAS Y REGISTROS

PROYECTO: BOVEDA OC LA VEGA I	PLANTA TUBERIAS Y REGISTROS	
UBICACION: Sector LA VEGA	NO. DE PLANO: BOVEDA OC LA VEGA I	
DISEÑO Y PLANIFICACION: GSSGG	**ESCALA:** N/A	**P.04**

edenorte