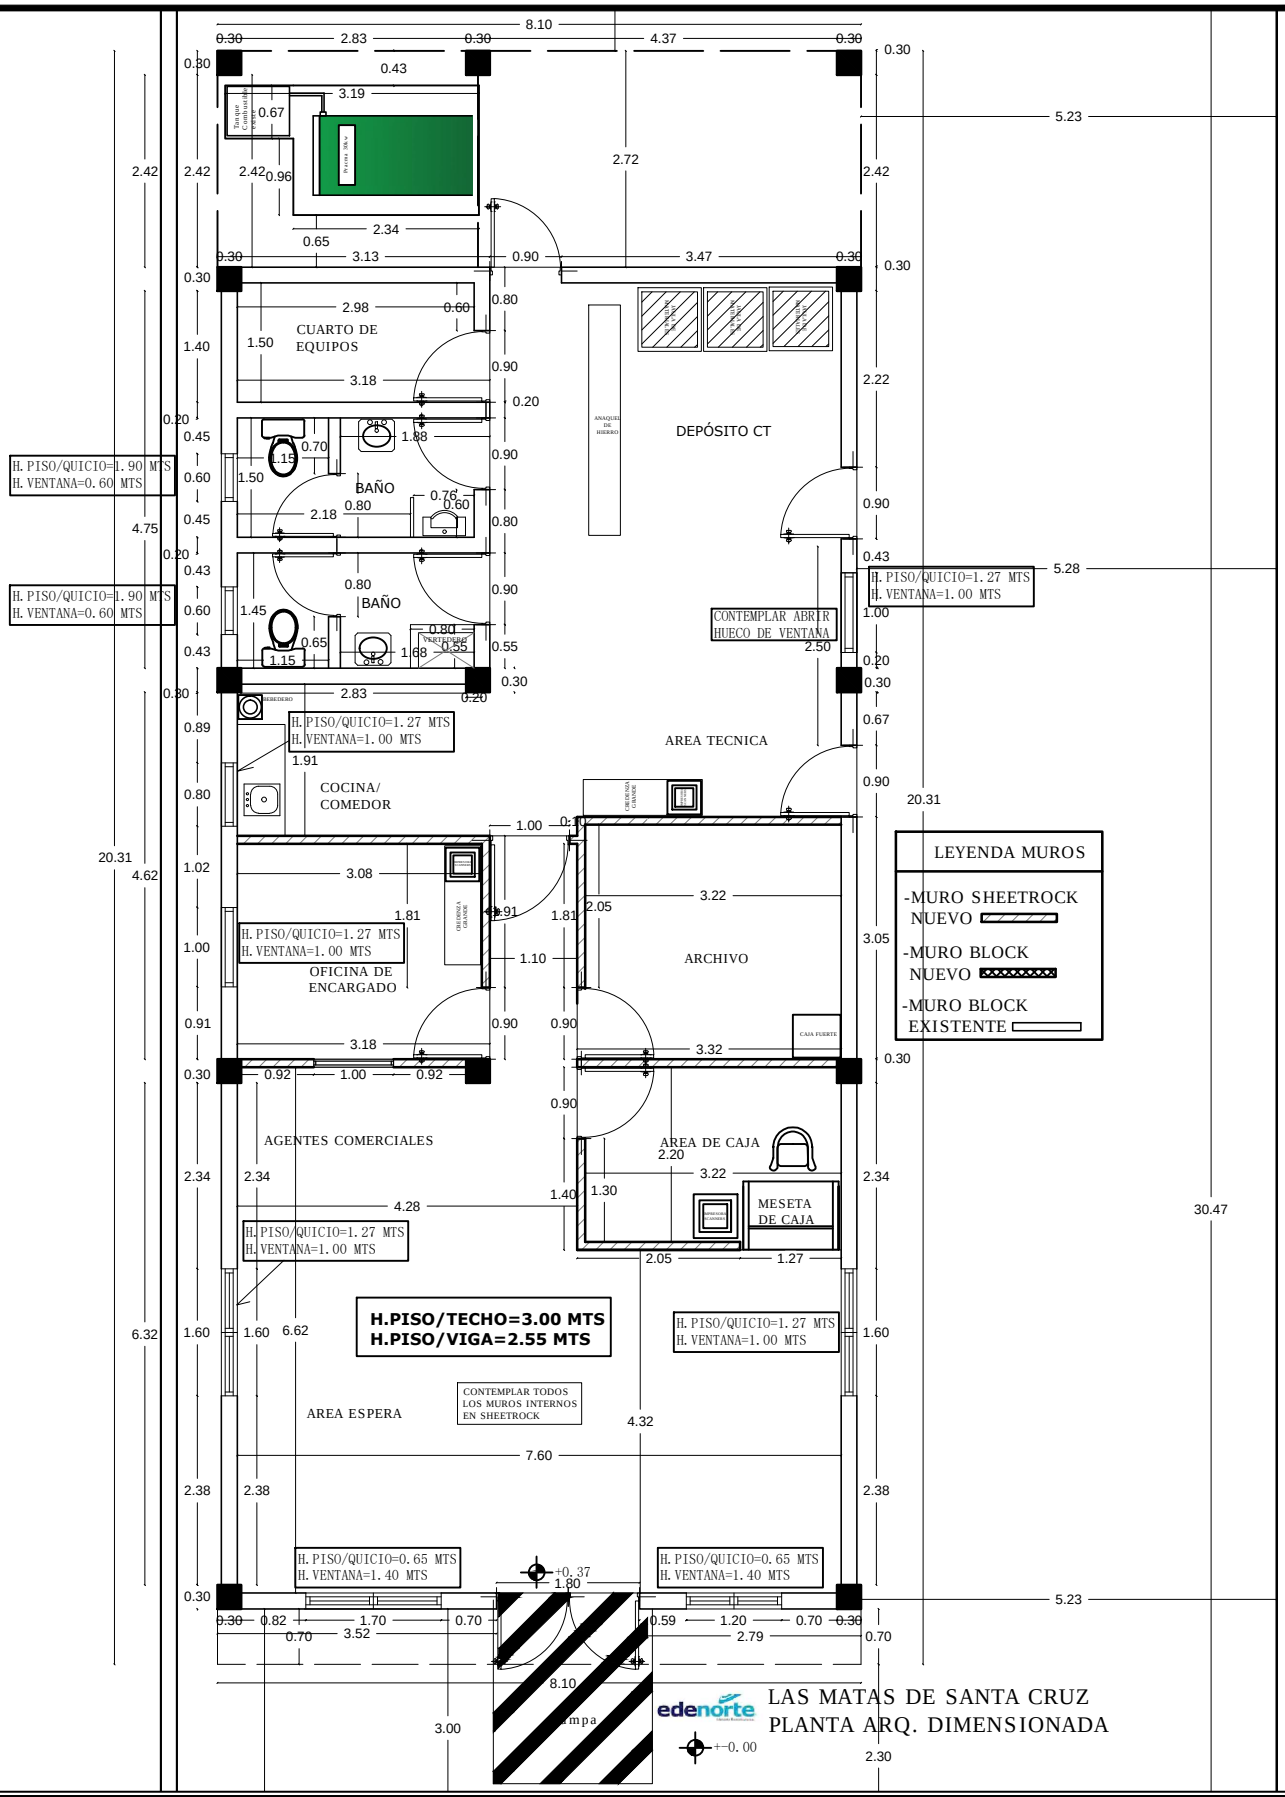

LAS MATAS DE SANTA CRUZ
PLANTA ARQ. DIMENSIONADA

PROYECTO: LOCAL LAS MATAS DE SANTA CRUZ	**PLANTA ARQ. DIMENSIONADA**	
UBICACION: Sector MAO	**NO. DE PLANO:** LOCAL LAS MATAS DE SANTA CRUZ	
DISEÑO Y PLANIFICACION: GSSGG	**ESCALA:** N/A	**P.04**