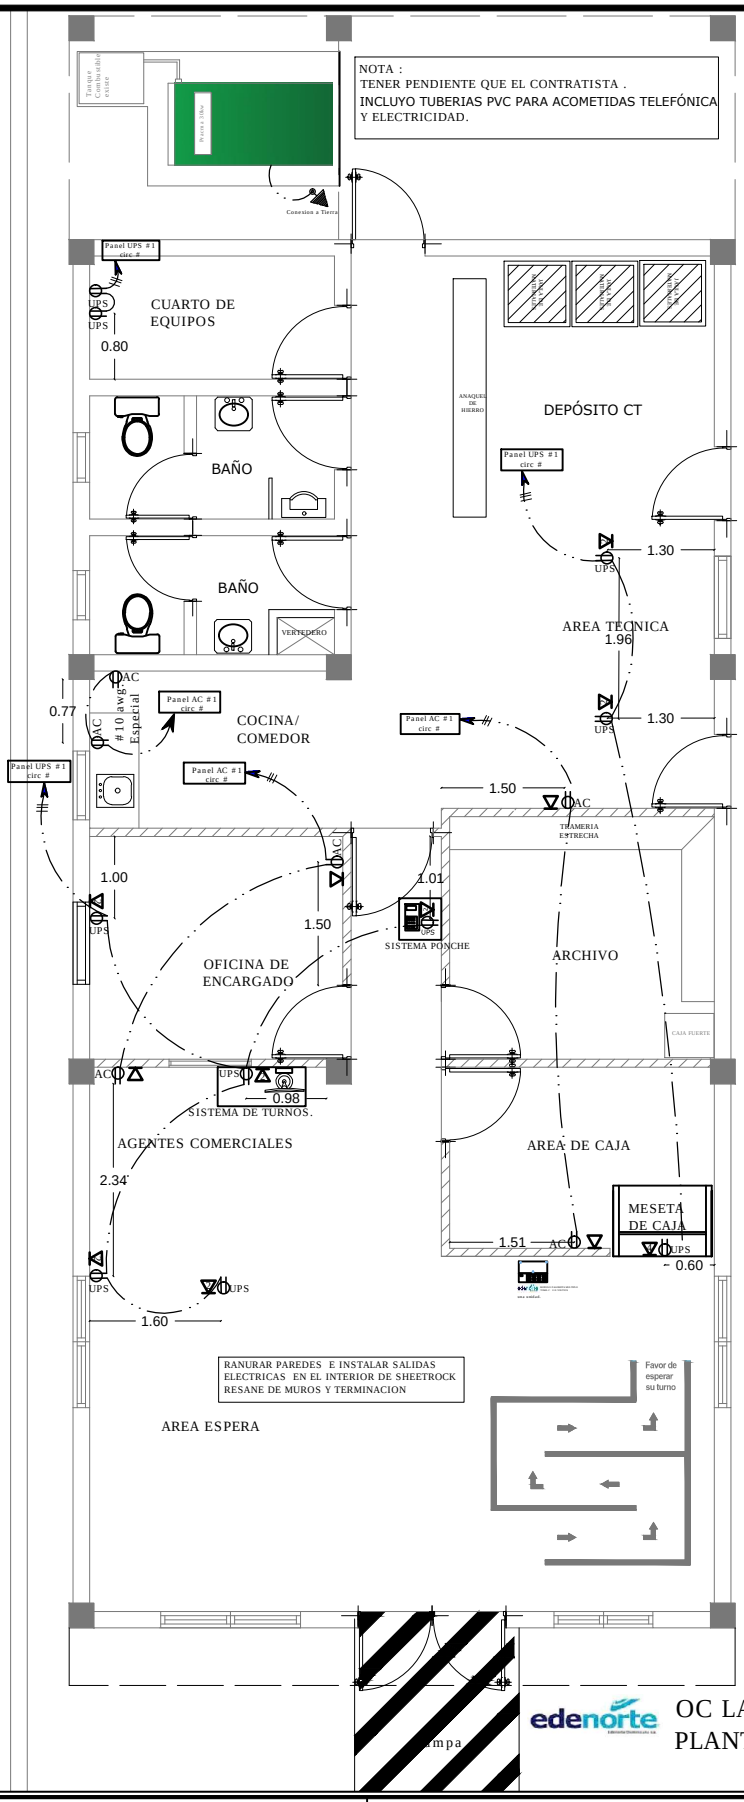

edenorte

OC LAS MATAS DE SANTA CRUZ
PLANTA TOMACORRIENTES Y DATA

PROYECTO: LOCAL LAS MATAS DE SANTA CRUZ	PLANTA TOMACORRIENTES Y DATA	
UBICACION: Sector MAO	NO. DE PLANO: LOCAL LAS MATAS DE SANTA CRUZ	
DISEÑO Y PLANIFICACION: GSSGG	**ESCALA:** N/A	**P.07**

edenorte