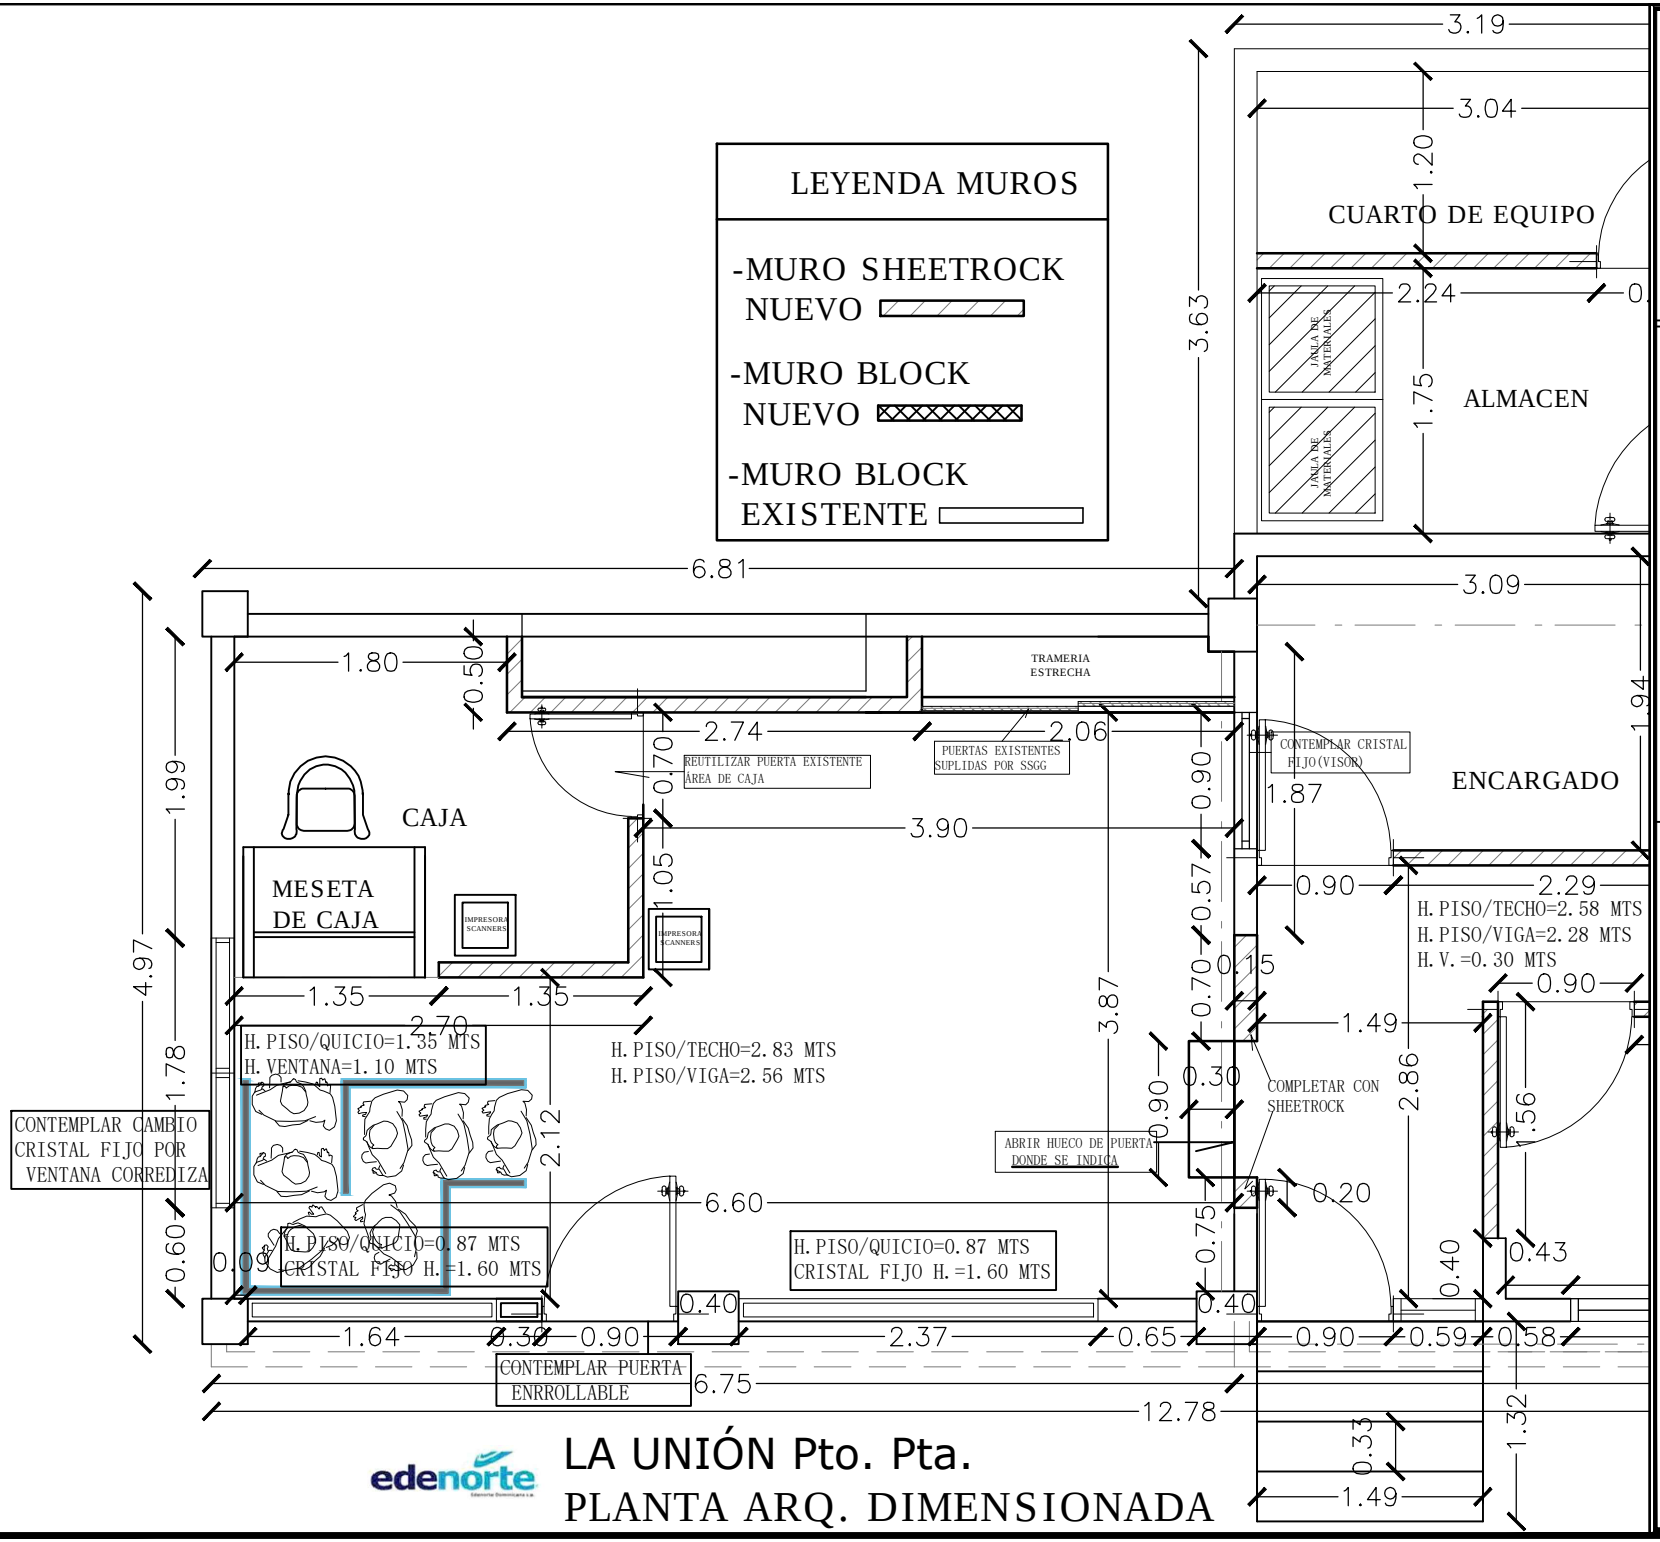

edenorte

LA UNIÓN Pto. Pta.
PLANTA ARQ. DIMENSIONADA

PROYECTO: OC UNIÓN

UBICACION: Sector PTO PTA

DISEÑO Y PLANIFICACION: GSSGG

PLANTA ARQ. DIMENSIONADA

NO. DE PLANO: OC UNIÓN

ESCALA: N/A

P.03