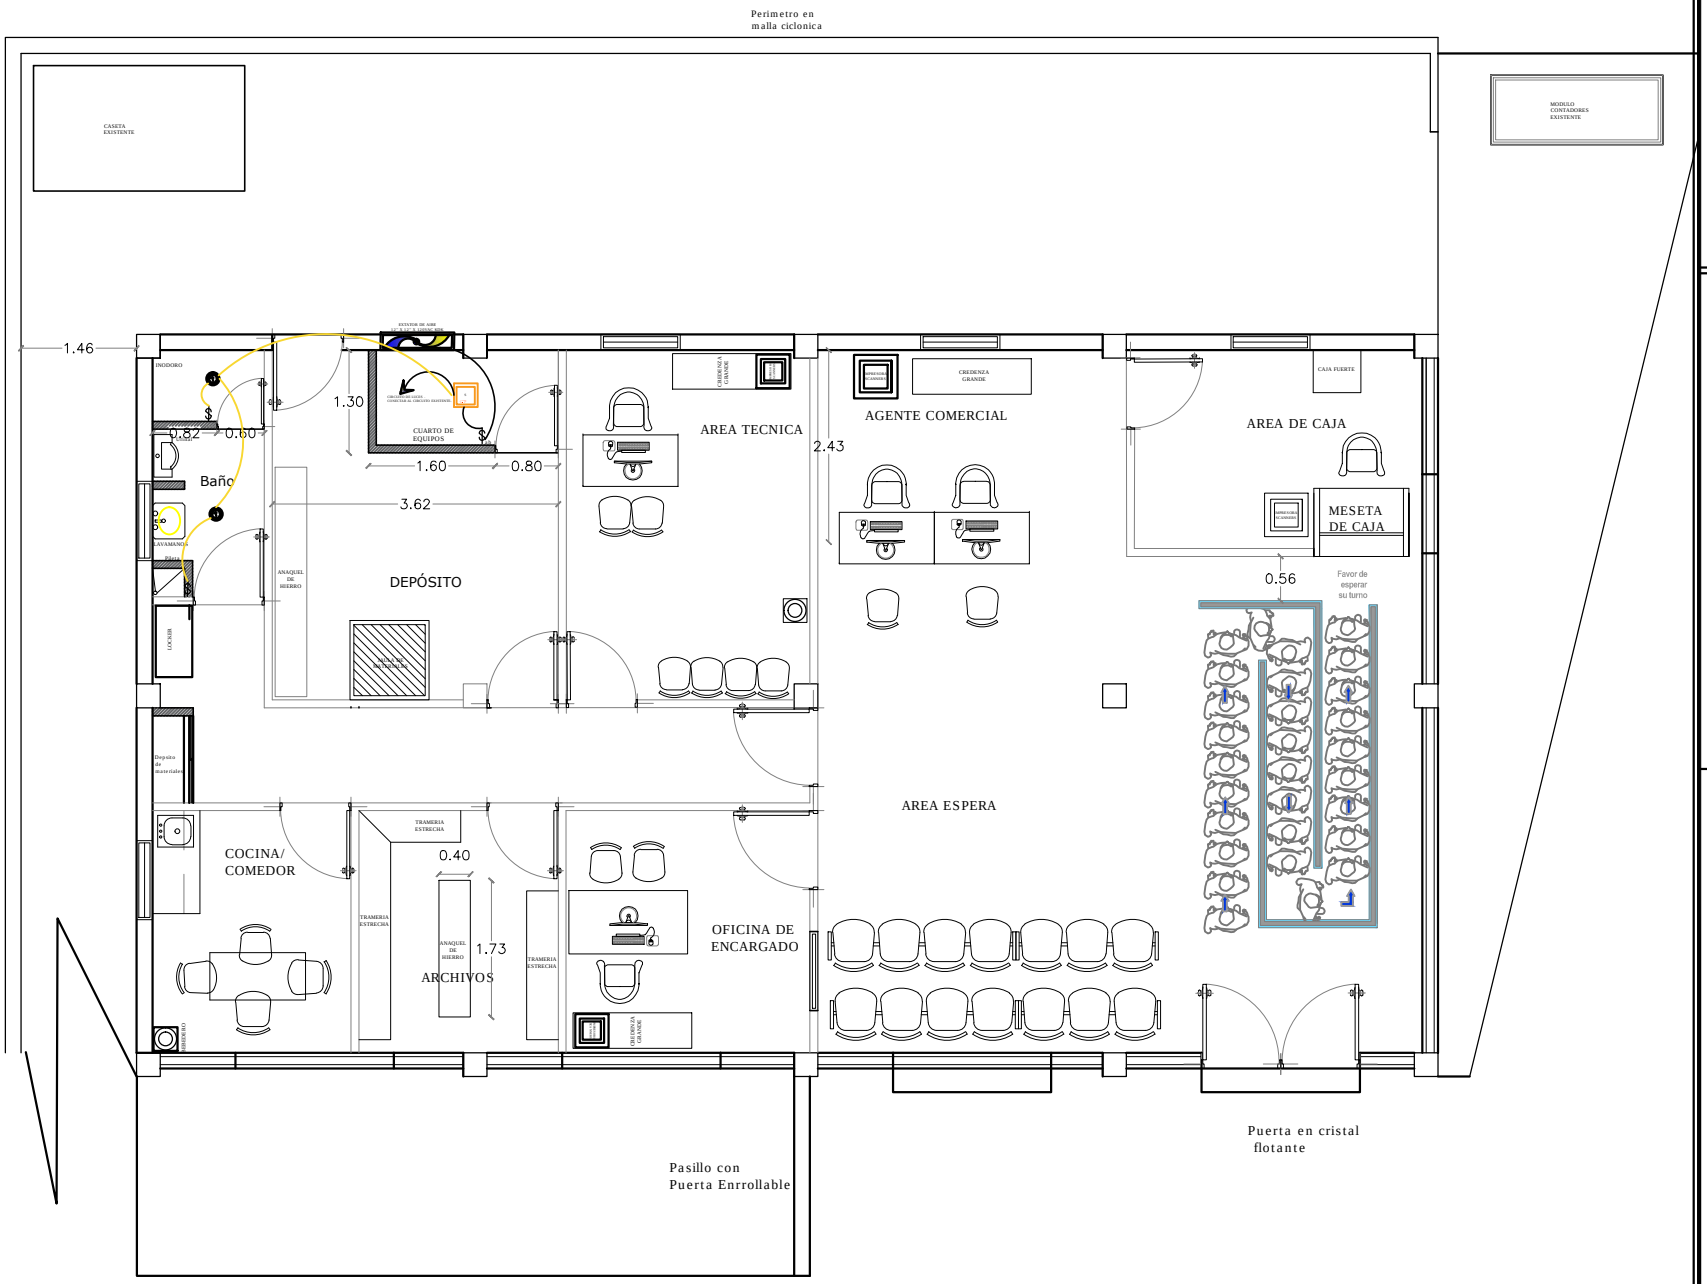

edenorte
Edenorte Dominicana s.a.

OC EL HIGUERITO
PLANTA CIRCUITOS LUMINARIAS.

PROYECTO: PROPUESTA OC EL HIGUERITO

UBICACION: Sector LA VEGA

DISEÑO Y PLANIFICACION: GSSGG

PLANTA LUMINARIAS

NO. DE PLANO: OC EL HIGUERITO

ESCALA: N/A

P.08