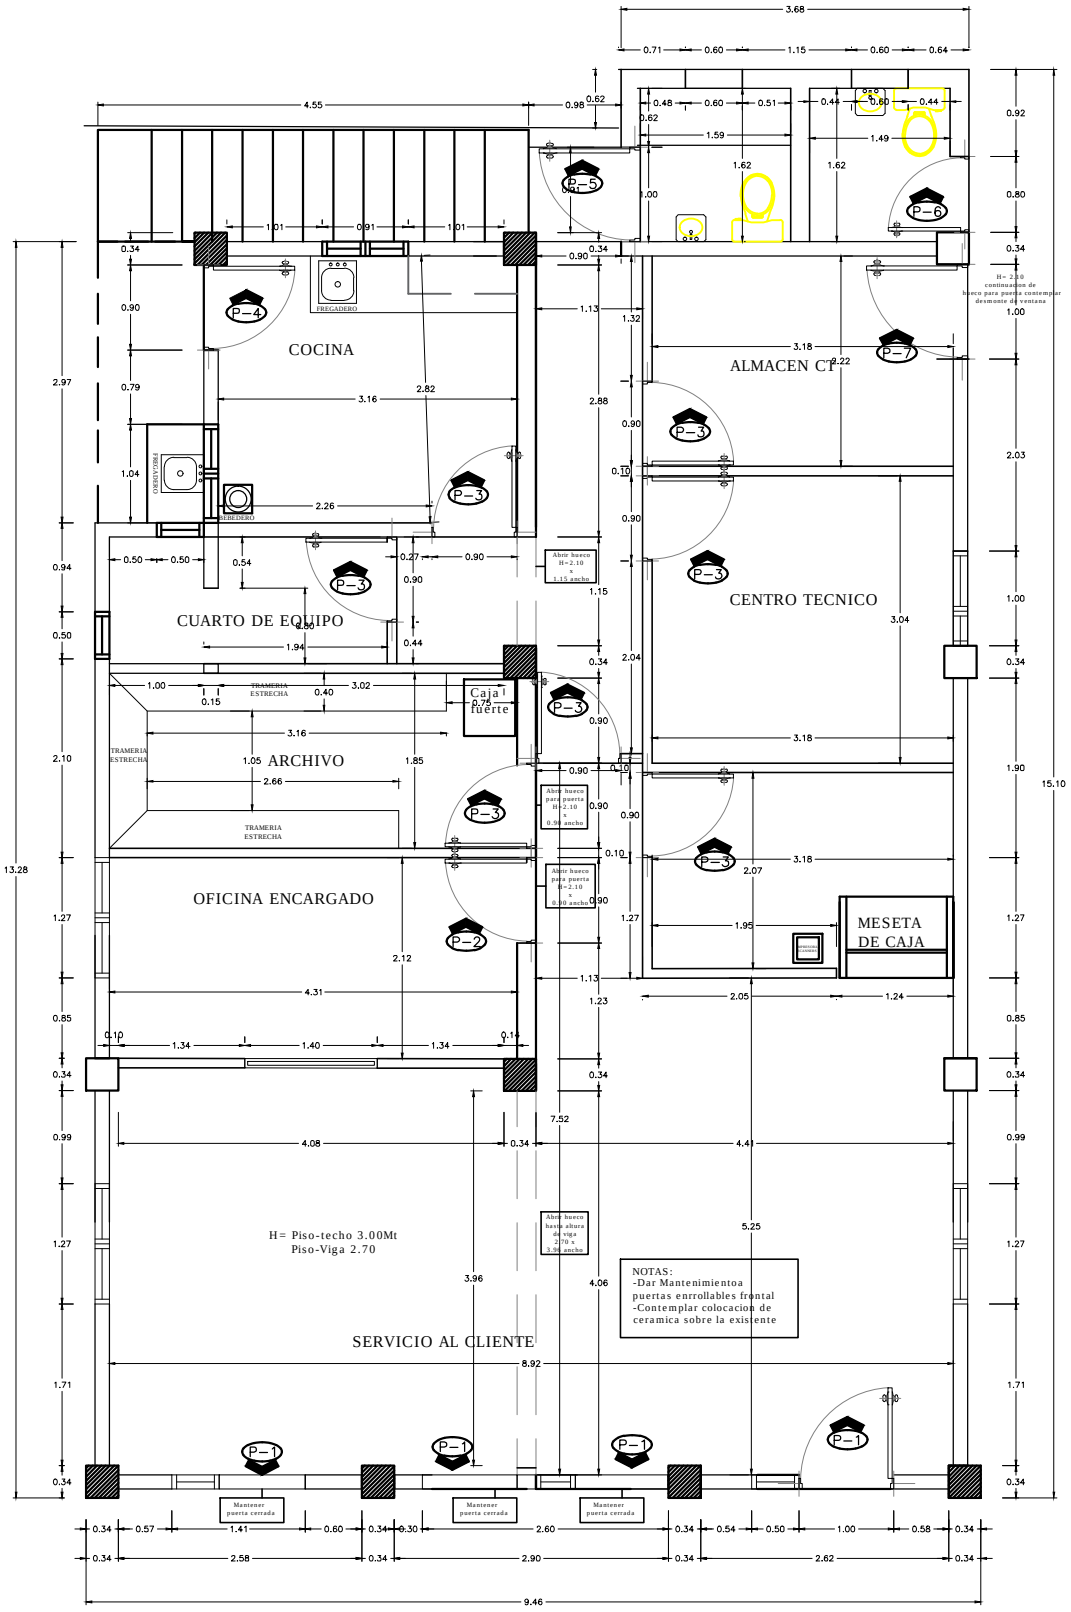

Planta Arquitectonica Dimensinada
Jima, La Vega

PROYECTO: AMPLIACION OC JIMA	PLANTA ARQUITECTONICA DIMENSIONADA	
UBICACION: Sector LA VEGA	NO. DE PLANO: AMPLIACION OC JIMA	
DISEÑO Y PLANIFICACION: GSSGG	**ESCALA:** N/A	**P.4**