


COLUMNA

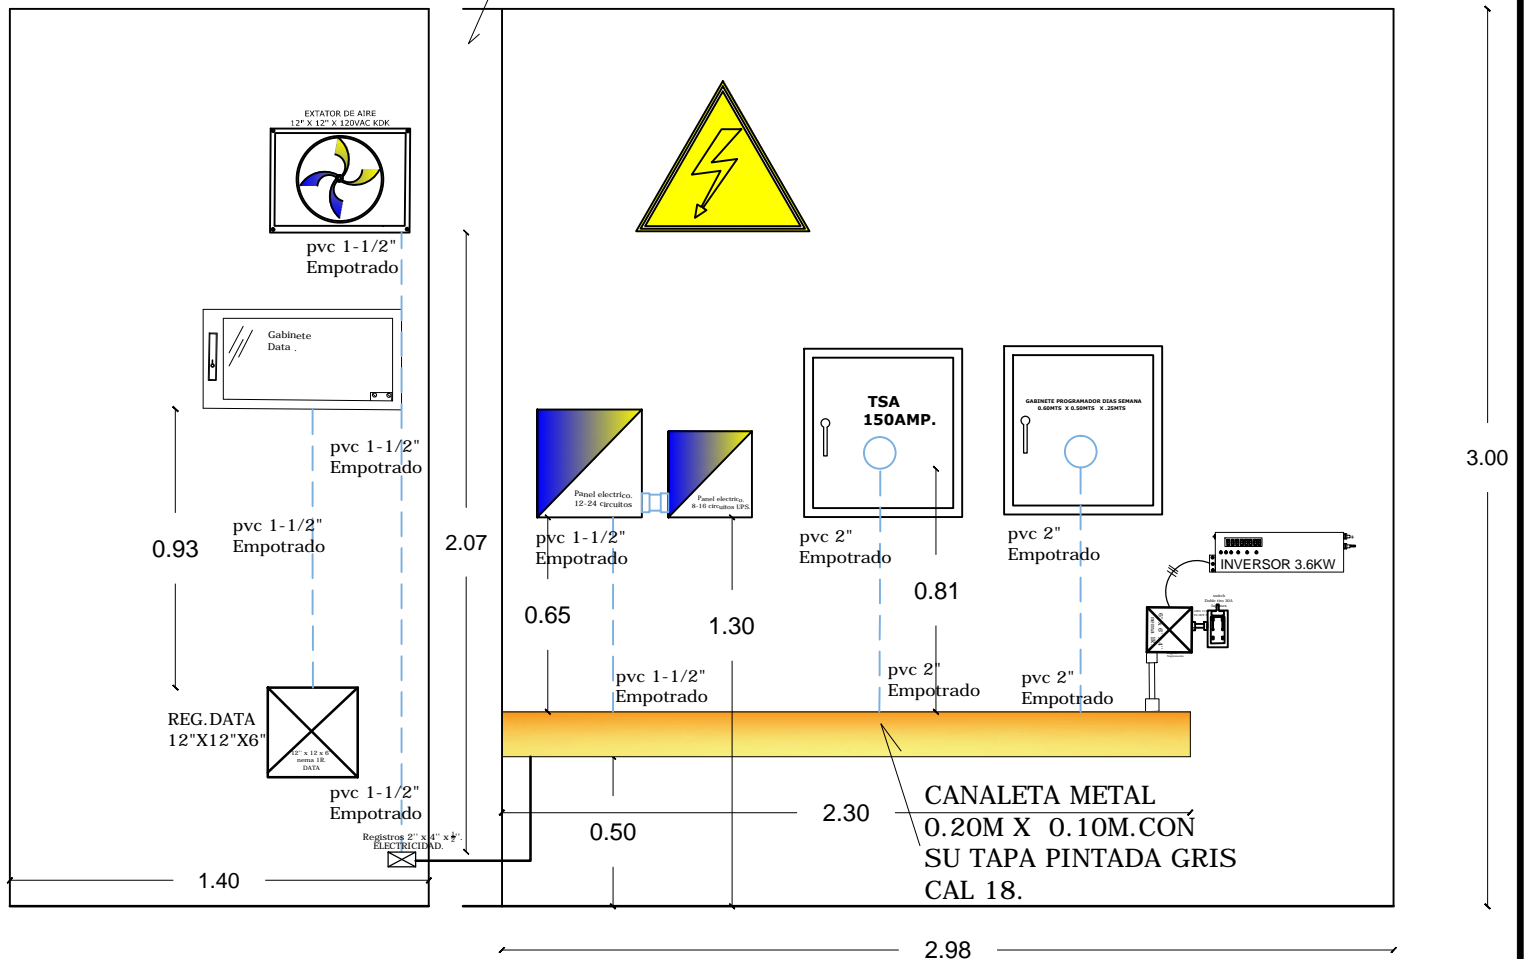

OC LAS MATAS DE SANTA CRUZ ELEVACIÓN CUARTO DE EQUIPOS

PROYECTO: LOCAL LAS MATAS DE SANTA CRUZ

ELEVACIÓN CUARTO DE EQUIPOS

UBICACION: Sector MAO

NO. DE PLANO:
LOCAL LAS MATAS DE SANTA CRUZ

DISEÑO Y PLANIFICACION: GSSGG

ESCALA: N/A

P. 12

