


canaletas
plasticas
divididas .
3".

canaletas
plasticas
divididas .
3".

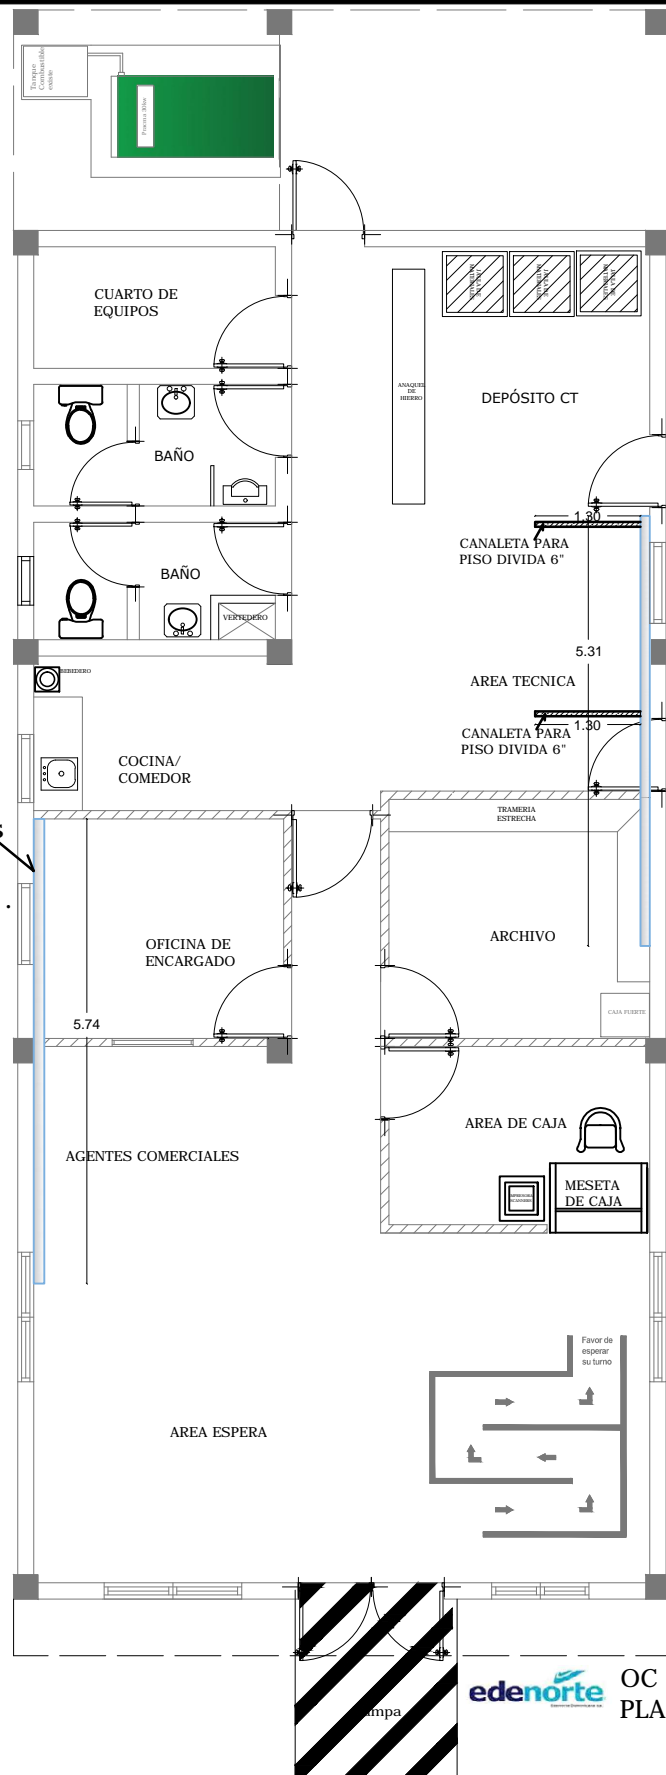

edenorte

OC LAS MATAS DE SANTA CRUZ
PLANTA CANALETAS

PROYECTO: LOCAL LAS MATAS DE SANTA CRUZ

PLANTA CANALETAS

UBICACION: Sector MAO

Nº. DE PLANO:
LOCAL LAS MATAS DE SANTA CRUZ

DISEÑO Y PLANIFICACION: GSSGG

ESCALA: N/A

P. 1 4

edenorte
Edenorte Dominicana S.A.