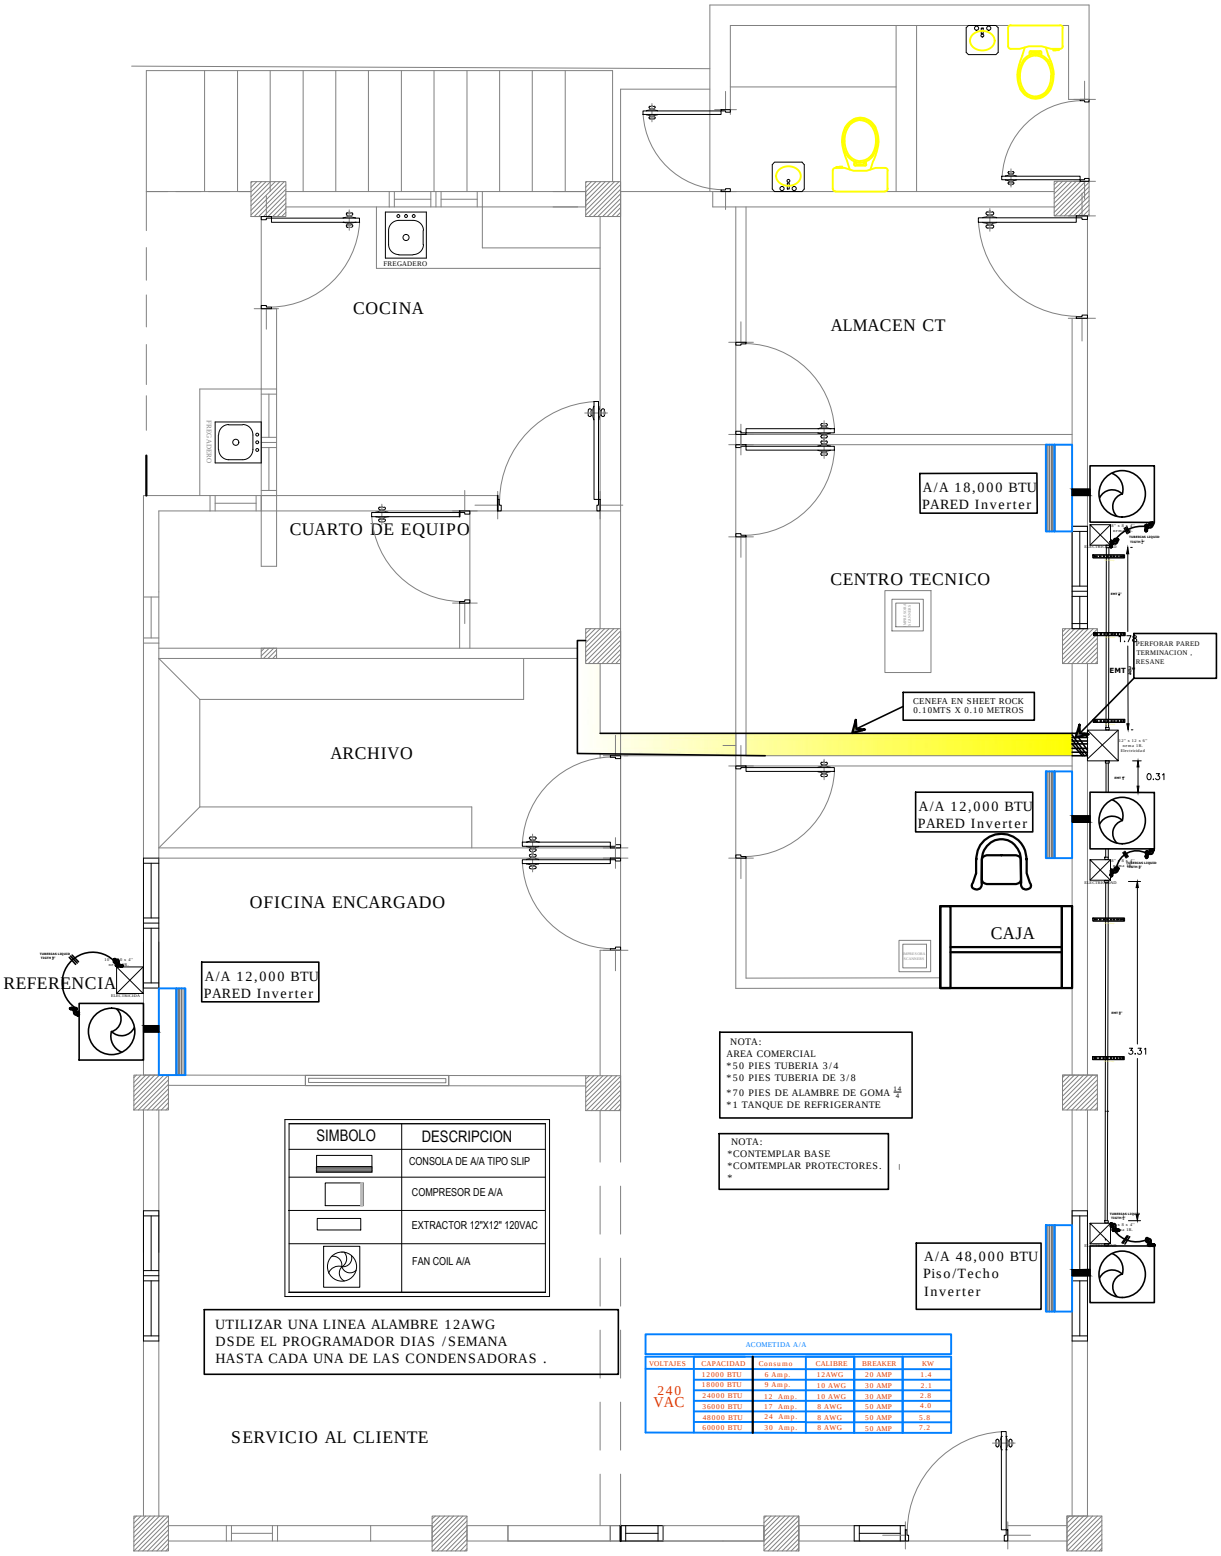

OC Jima, La Vega
Planta Acometida A/A

PROYECTO: AMPLIACION OC JIMA	PLANTA ACOMETIDA AIRES	
UBICACION: Sector LA VEGA	NO. DE PLANO: AMPLIACION OC JIMA	
DISEÑO Y PLANIFICACION: GSSGG	**ESCALA:** N/A	**P.11**