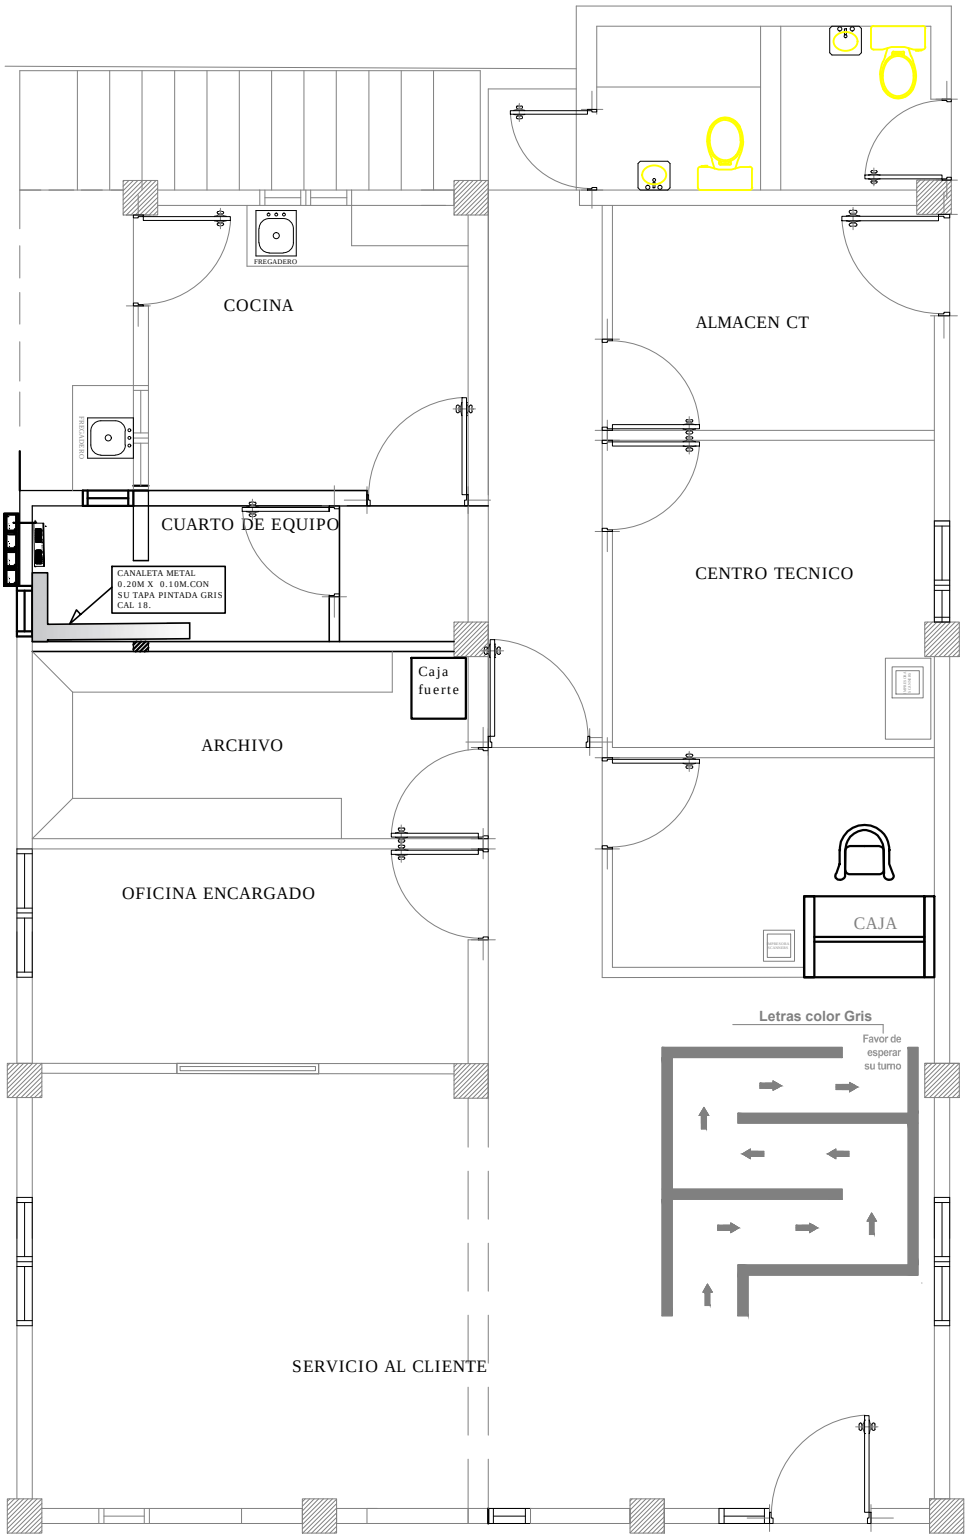

OC Jima, La Vega
Planta CANALETA METAL

PROYECTO: AMPLIACION OC JIMA	MODULO PROGRAMADOS A-A Y LUCES	
UBICACION: Sector LA VEGA	No. de Plano: AMPLIACION OC JIMA	
DISEÑO Y PLANIFICACION: GSSGG	**Escala:** N/A	P.12