


NOTA: Utilizar cable de Goma 14-2 AWG.
Alimentadores Lámparas en General

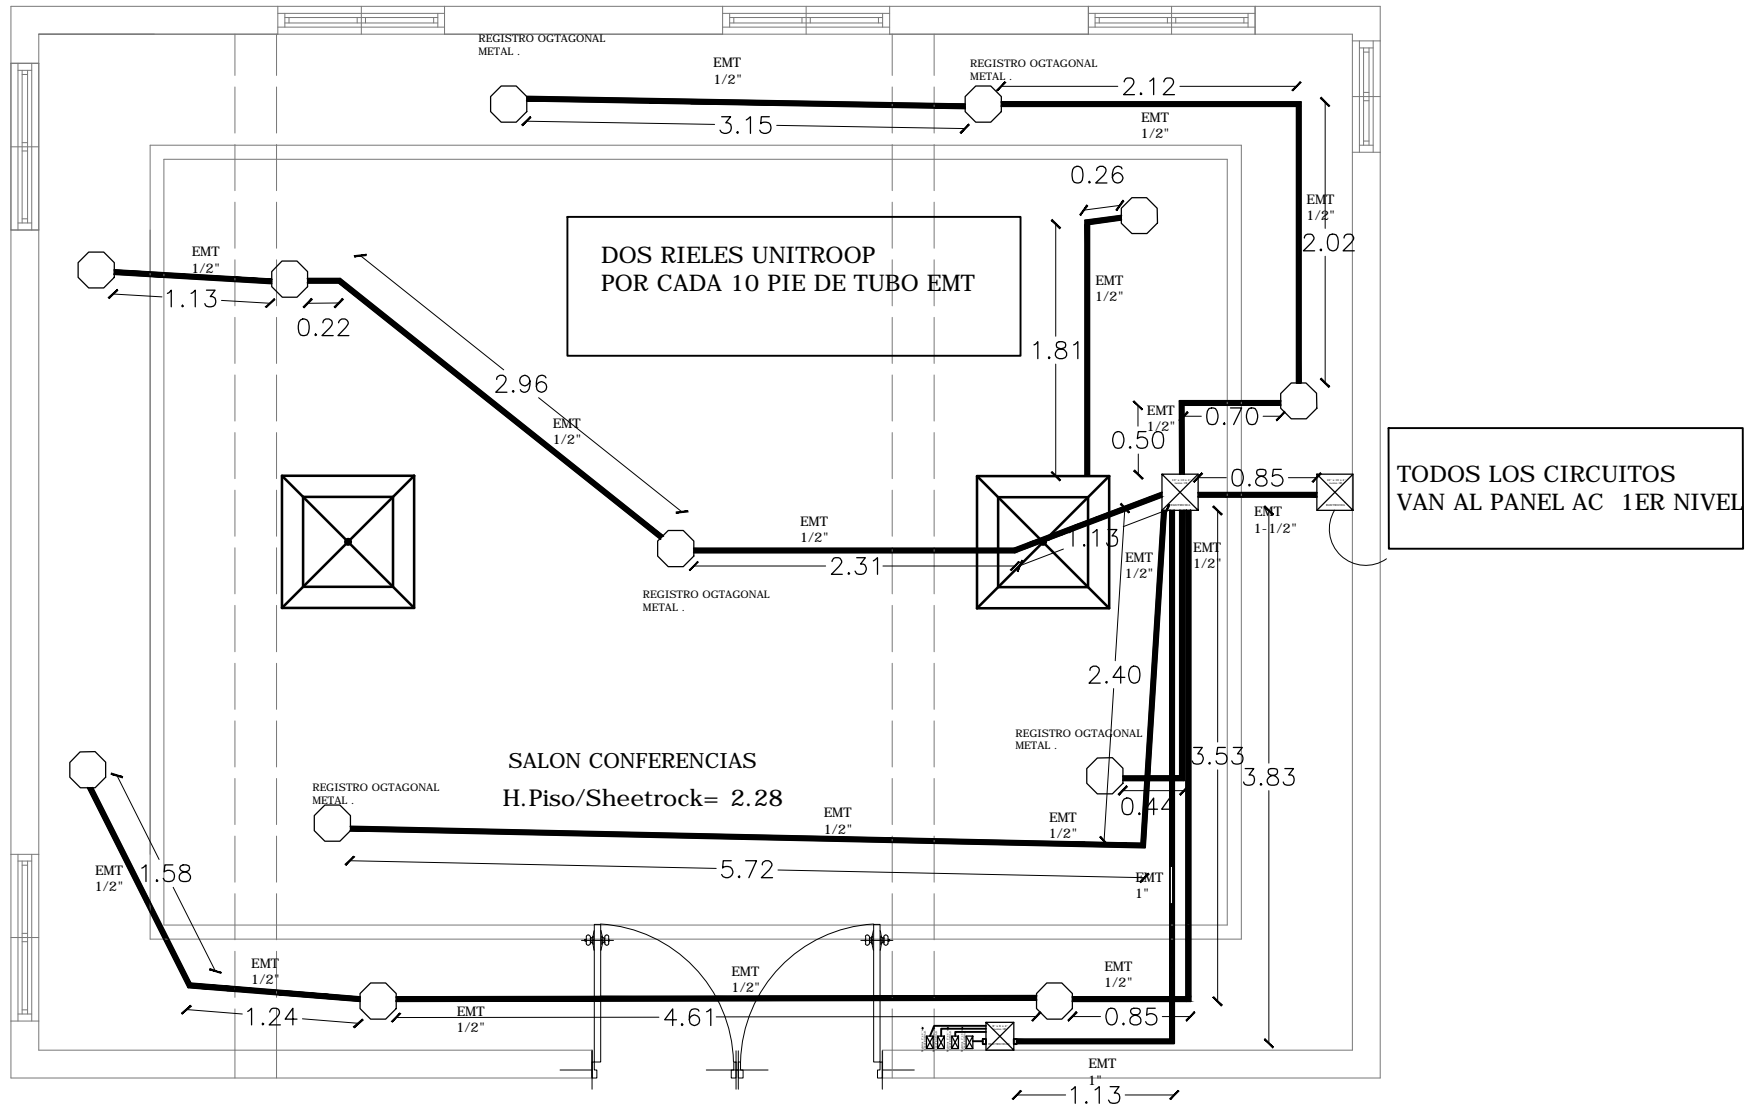

PROYECTO: TECHO SALÓN DE REUNIONES	PLANTA TUBERÍAS Y REGISTROS LUMINARIAS	
	UBICACION: Sector SANTIAGO	NO. DE PLANO: TECHO SALÓN DE REUNIONES
	DISEÑO Y PLANIFICACION: GSSGG	ESCALA: N/A
		P.05