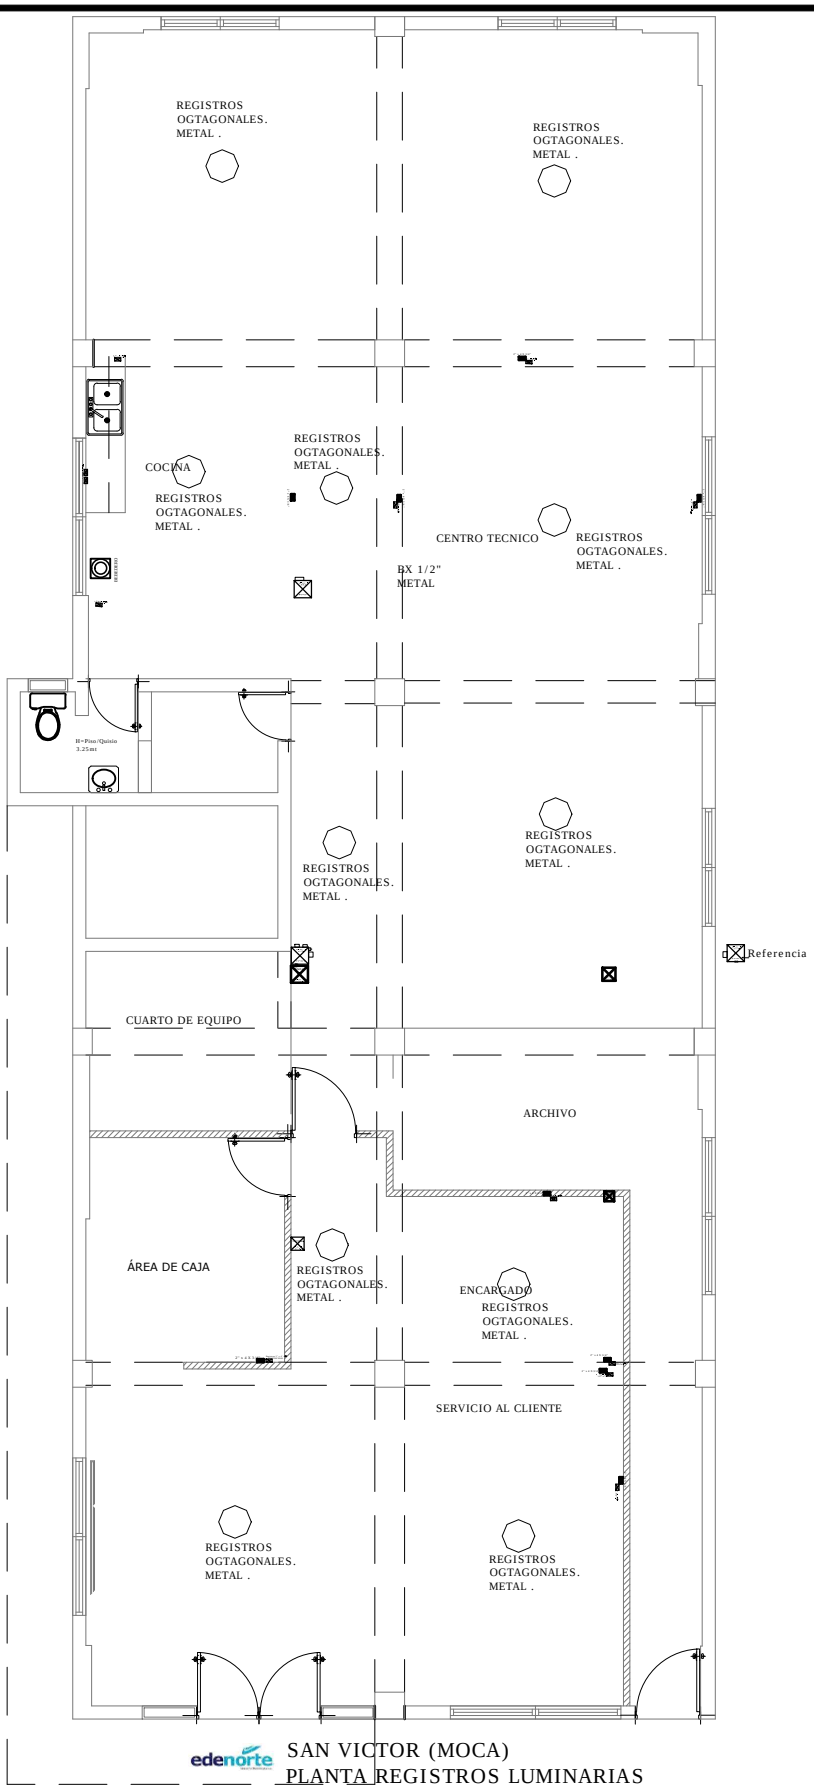

SAN VICTOR (MOCA)
PLANTA REGISTROS LUMINARIAS

PROYECTO: San Victor Moca	PLANTA REGISTROS LUMINARIAS	
UBICACION: Sector LA VEGA	NO. DE PLANO: San Victor Moca	
DISEÑO Y PLANIFICACION: GSSGG	**ESCALA:** N/A	**P.14**