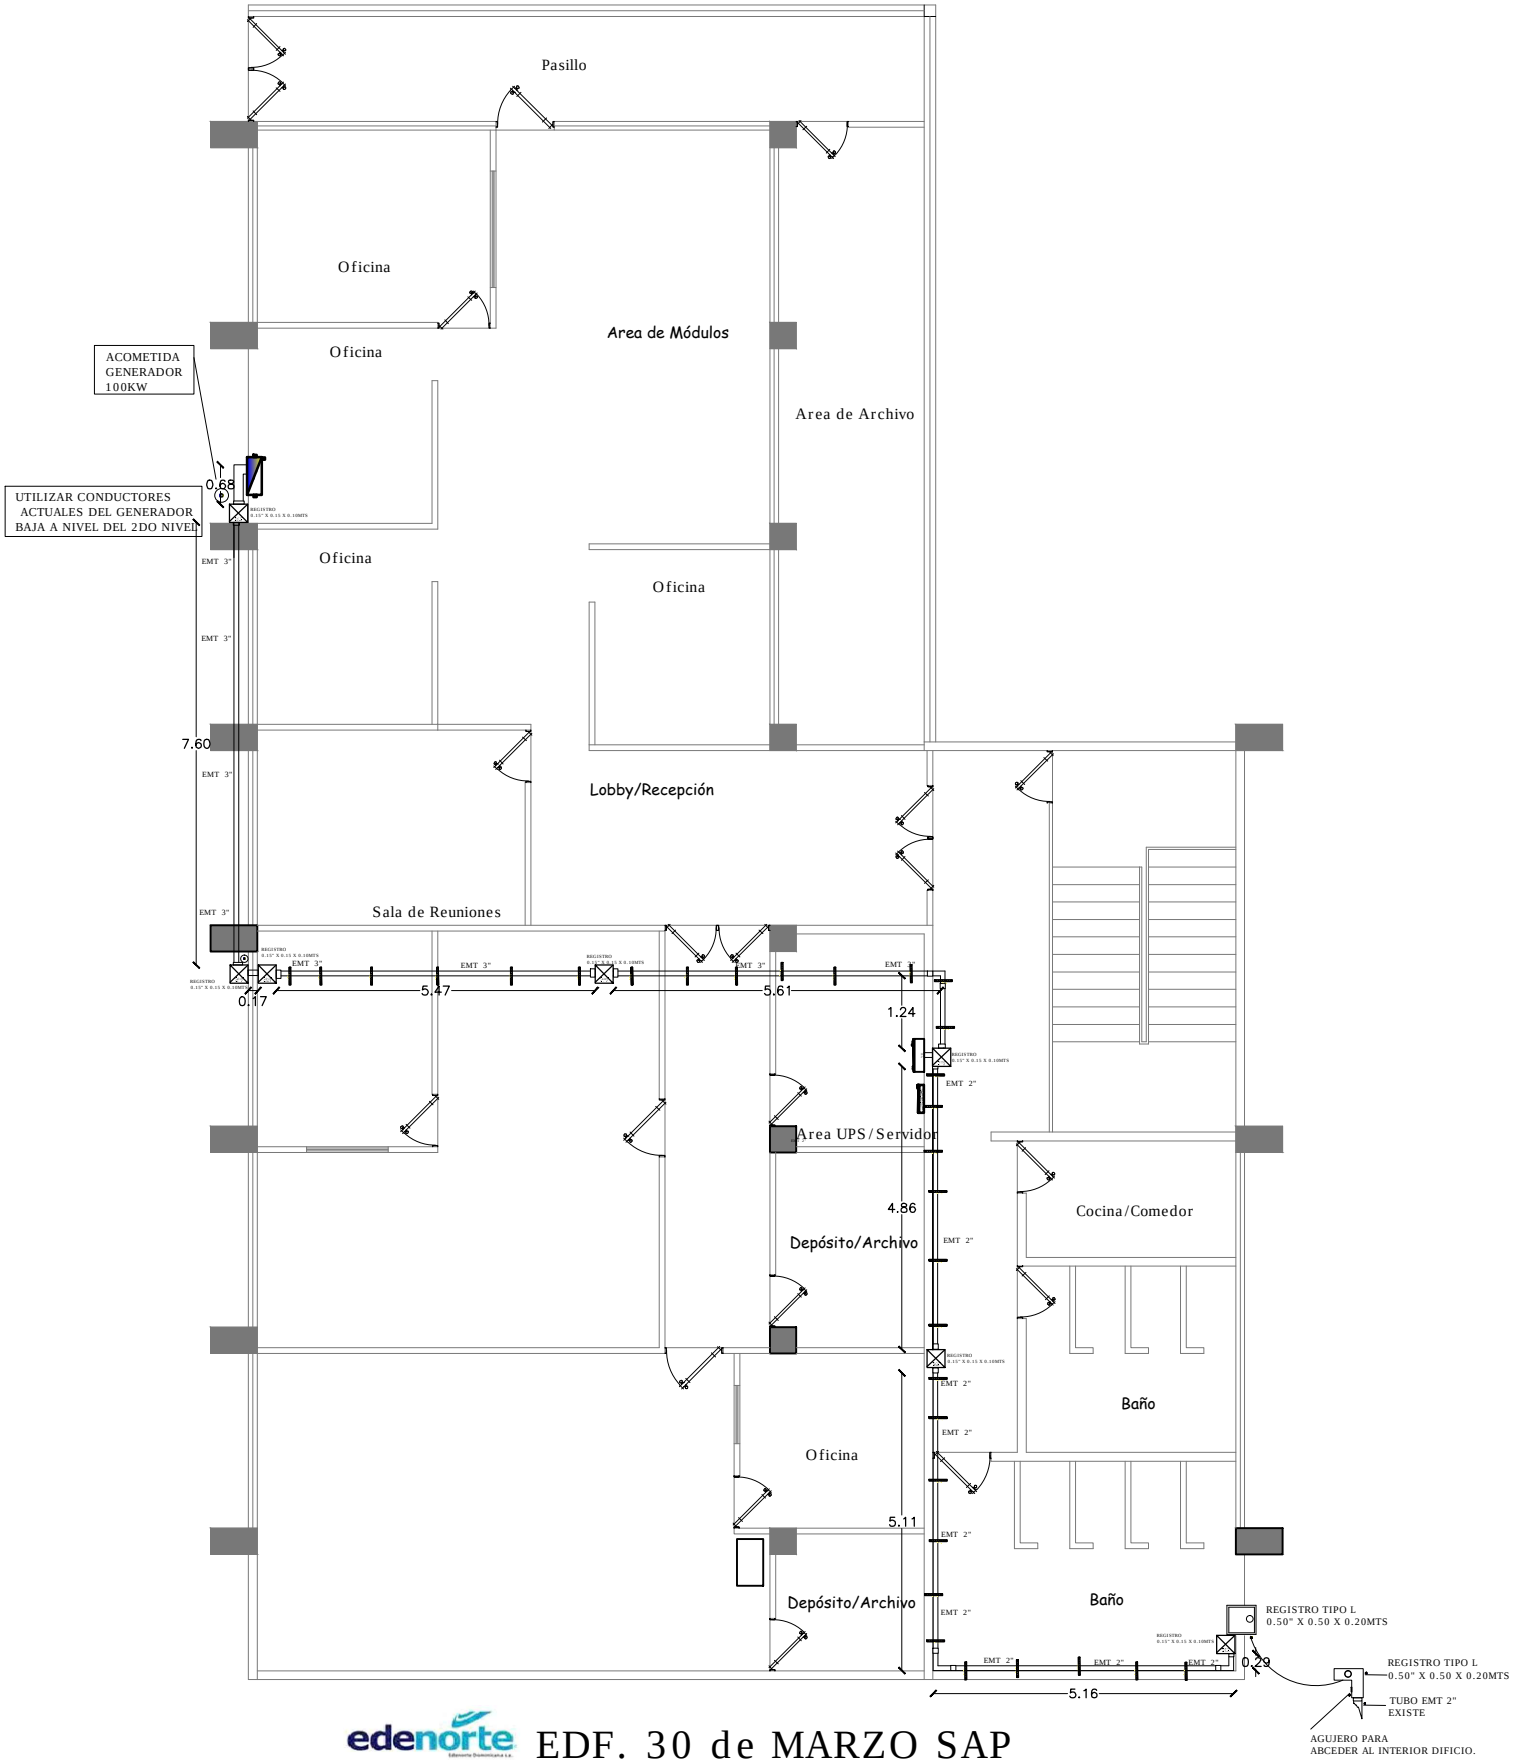

edenorte EDF. 30 de MARZO SAP

PROYECTO: EDIF. 30 DE MARZO	**PLANTA ACOMETIDA PRINCIPAL**	
UBICACION: Sector SANTIAGO	**NO. DE PLANO:** EDIF. 30 DE MARZO	
DISEÑO Y PLANIFICACION: GSSGG	**ESCALA:** N/A	**P.01**