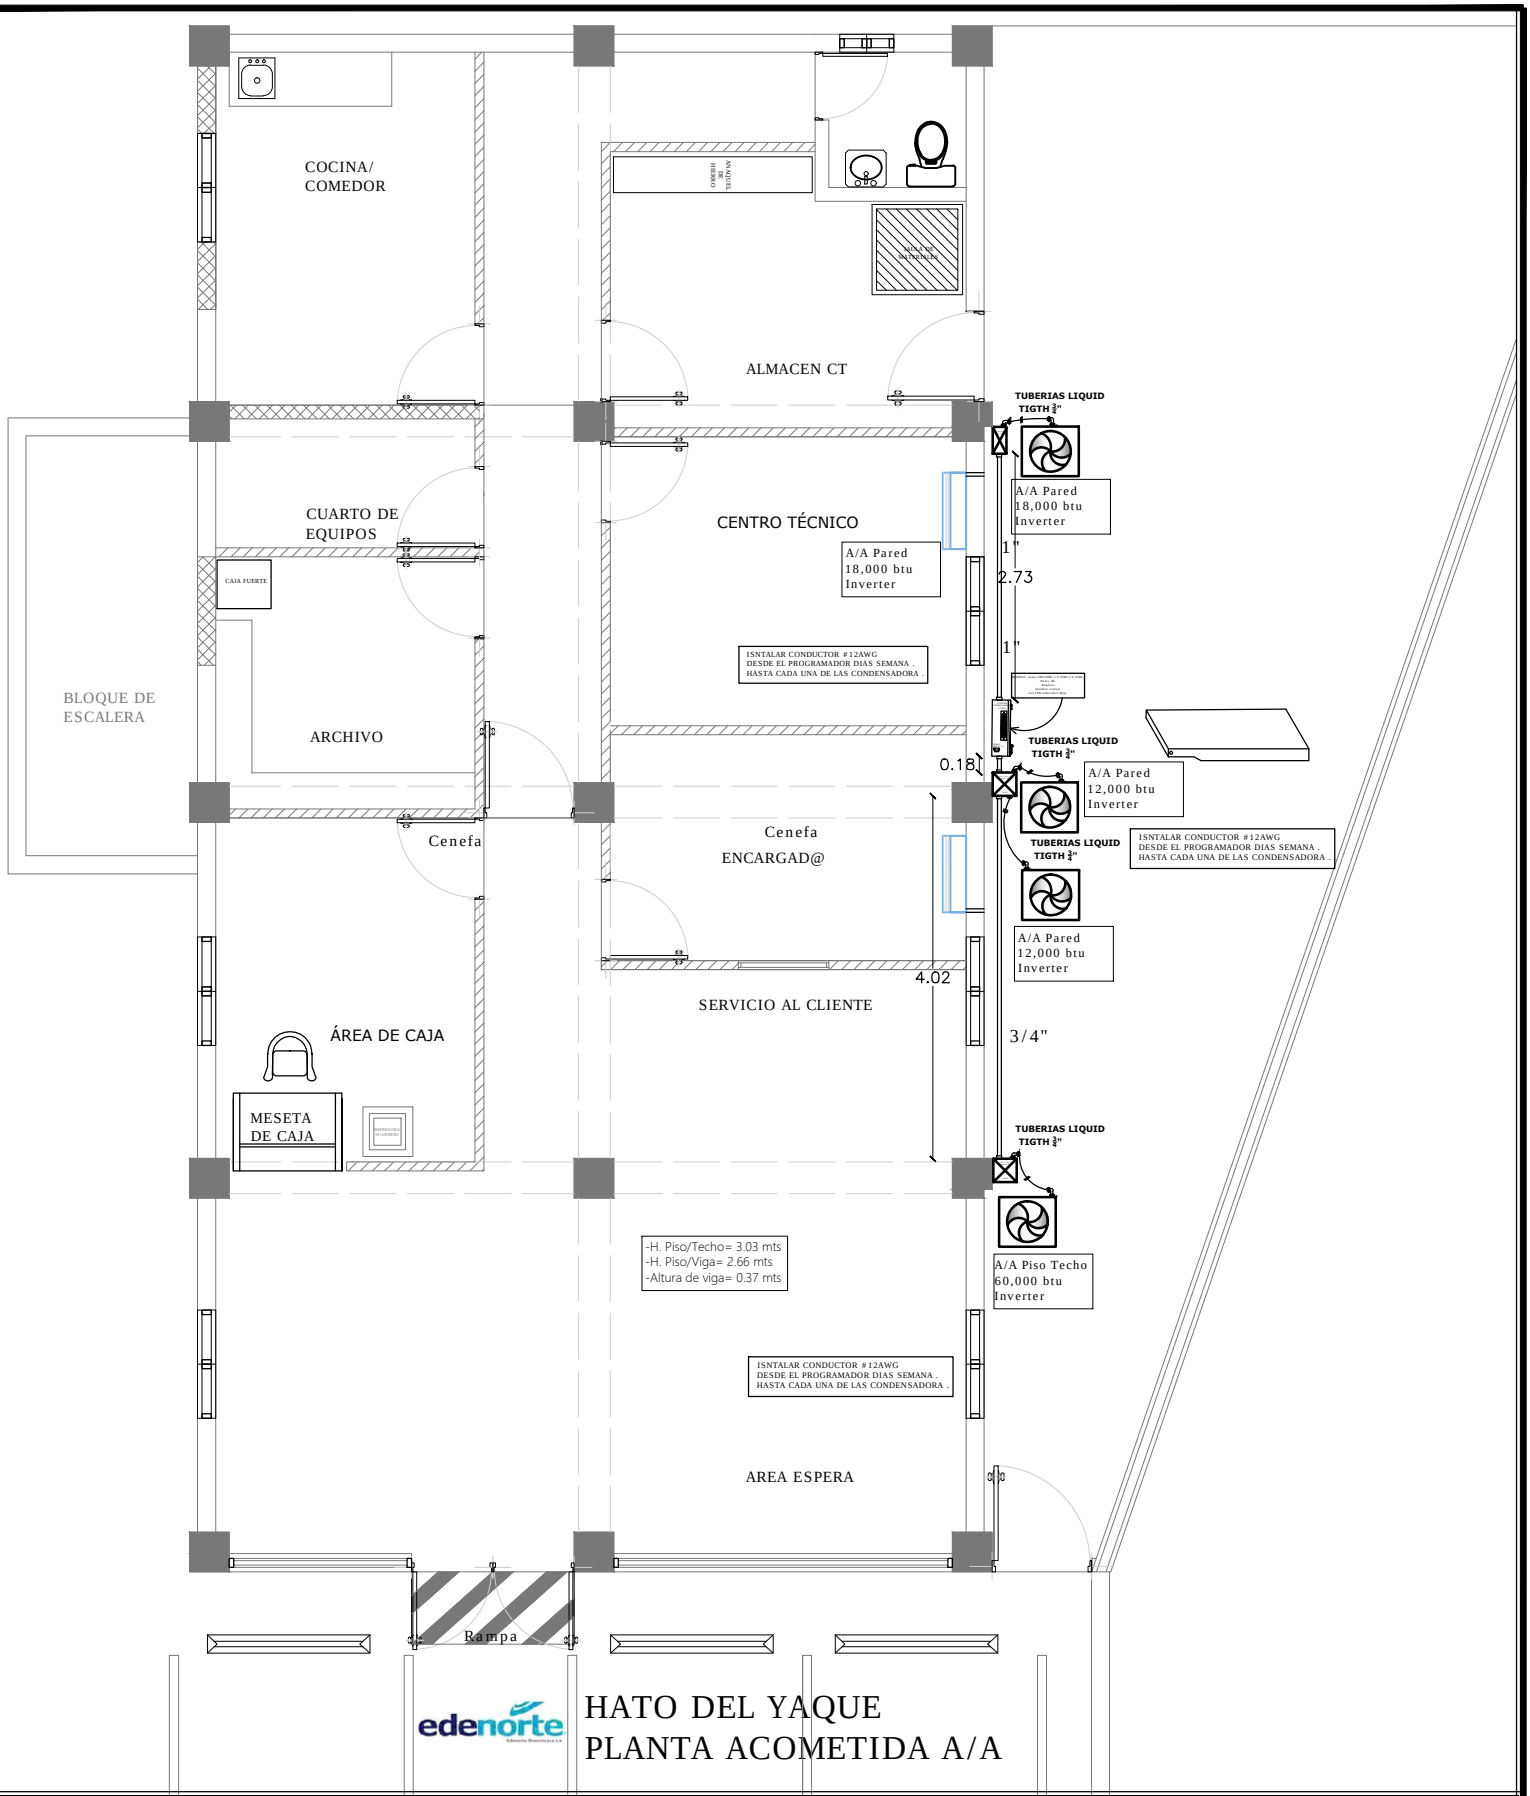

HATO DEL YAQUE
PLANTA ACOMETIDA A/A

PROYECTO: OC HATO DEL YAQUE	PLANTA ACOMETIDA A/A	
UBICACION: Sector SANTIAGO	NO. DE PLANO: OC HATO DEL YAQUE	
DISEÑO Y PLANIFICACION: GSSGG	**ESCALA:** N/A	**P.14**