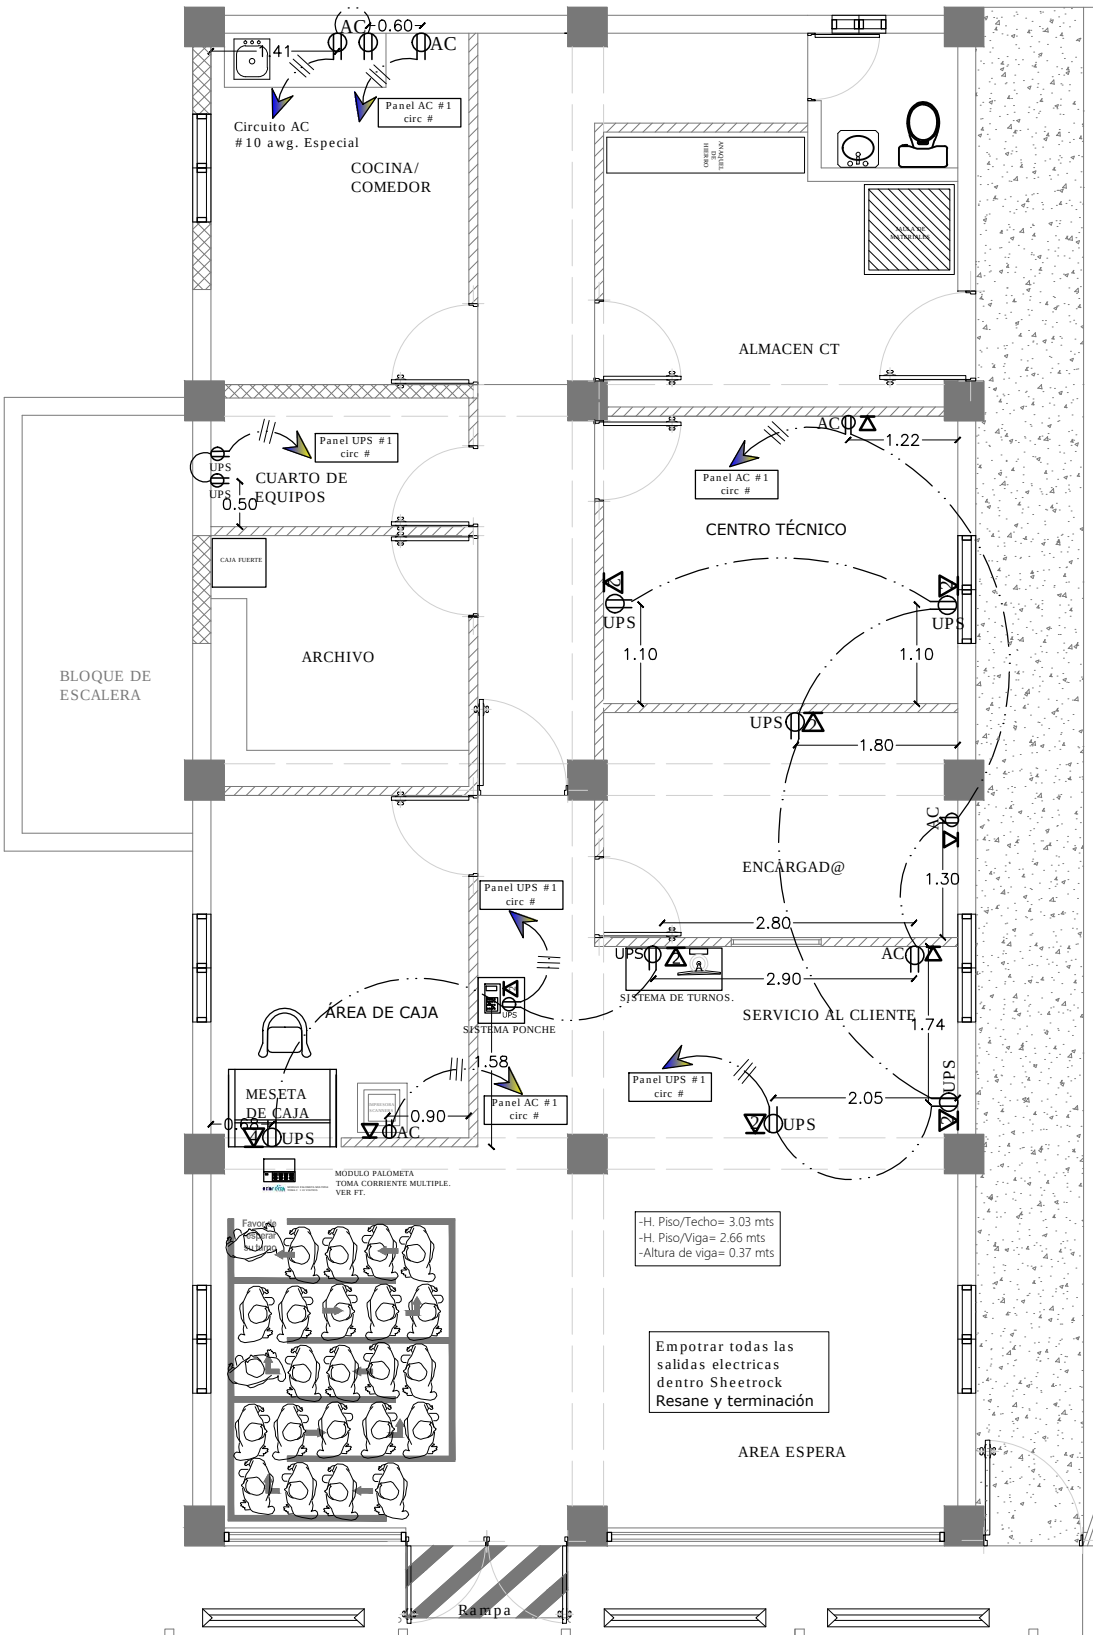

HATO DEL YAQUE
PLANTA TOMACORRIENTES Y DATA

PROYECTO: OC HATO DEL YAQUE	**Planta Tomacorrientes y Data**	
UBICACION: Sector SANTIAGO	**No. de Plano:** OC HATO DEL YAQUE	
DISEÑO Y PLANIFICACION: GSSGG	**Escala:** N/A	**P.07**