


TECHO

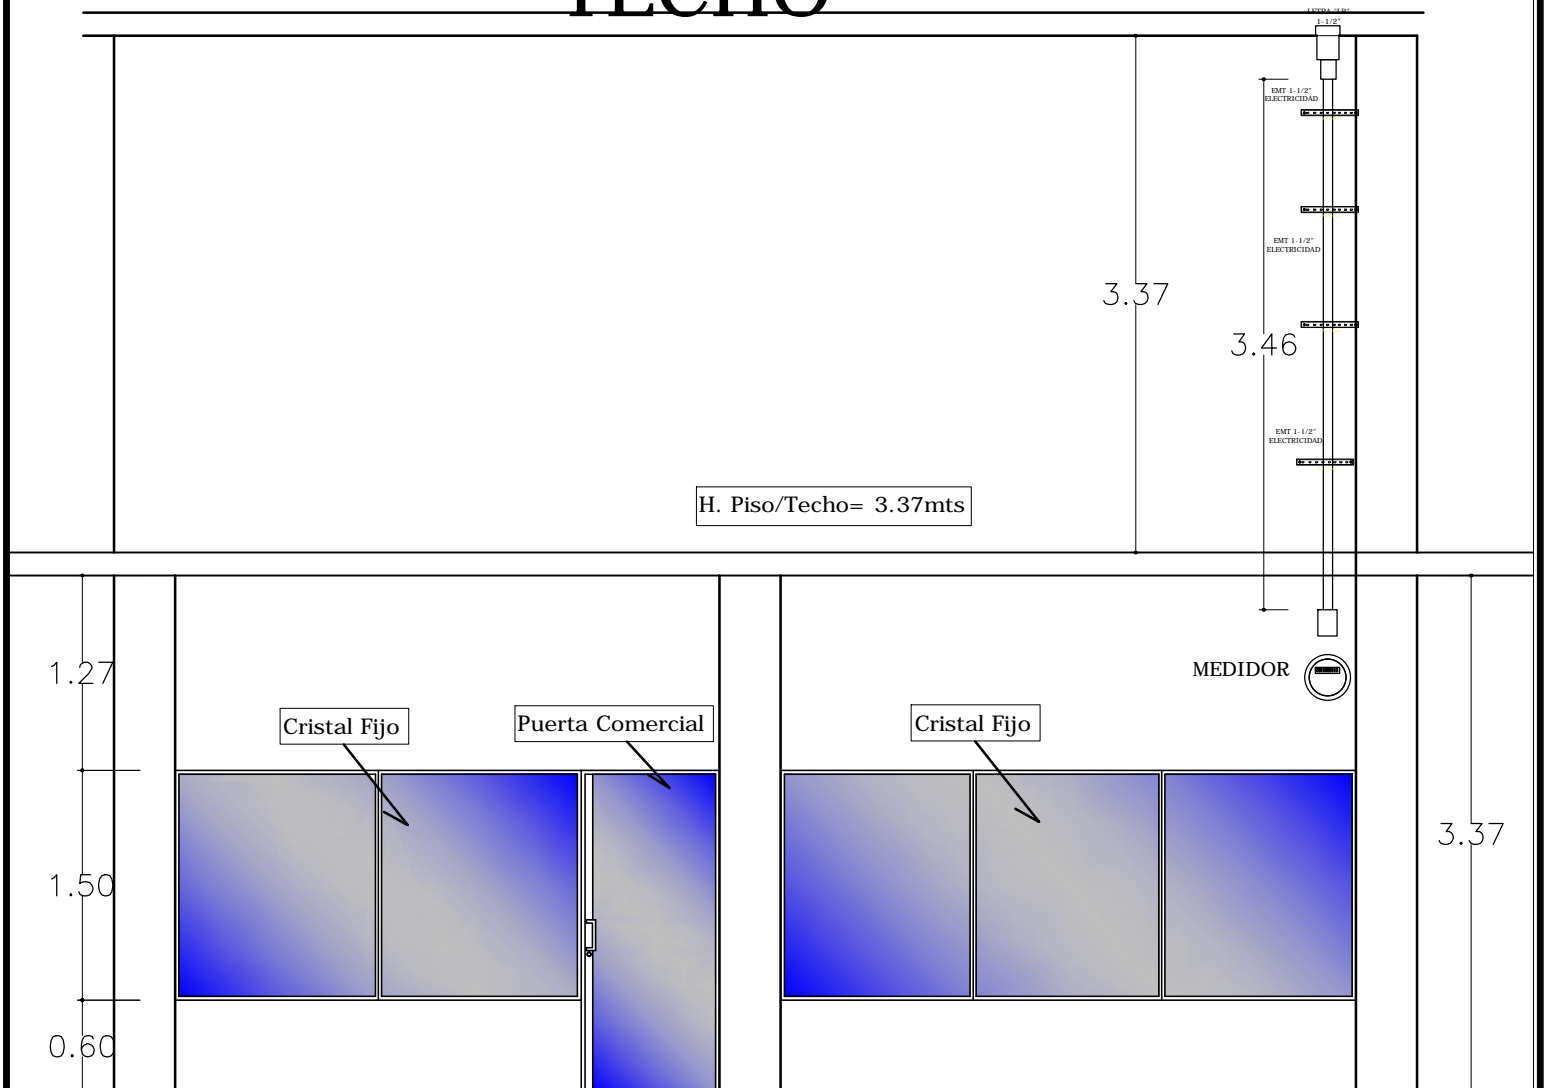

MAIMÓN BONAÓ ELEVACIÓN TUBERÍAS PARTE FRONTAL

PROYECTO: Maimón Bonao

UBICACION: Sector LA VEGA

DISEÑO Y PLANIFICACION: GSSGG

**ELEVACIÓN TUBERÍAS
PARTE FRONTAL**

NO. DE PLANO:
Maimón Bonao

ESCALA: N/A

P.11

