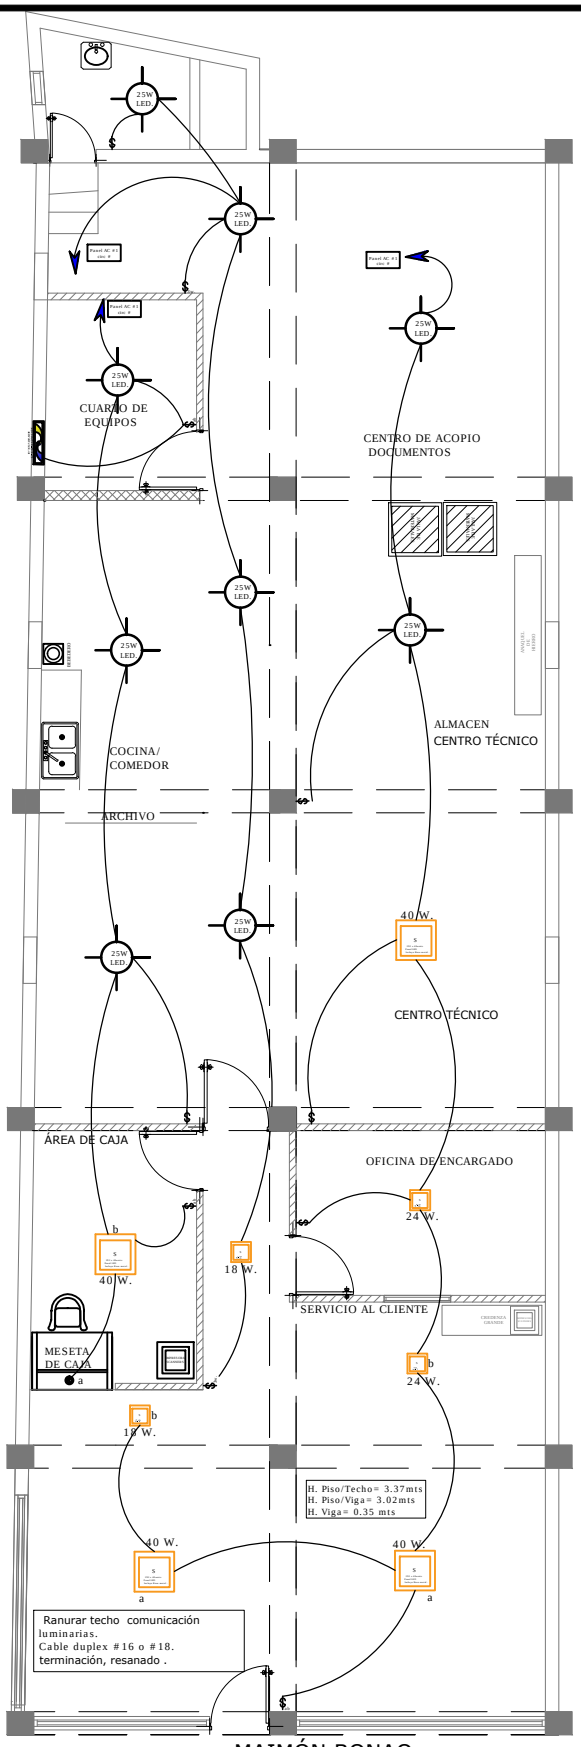

MAIMÓN BONAO
PLANTA LUMINARIAS.

PROYECTO: Maimón Bonao	PLANTA LUMINARIAS	
UBICACION: Sector LA VEGA	NO. DE PLANO: Maimón Bonao	
DISEÑO Y PLANIFICACION: GSSGG	**ESCALA:** N/A	**P.05**