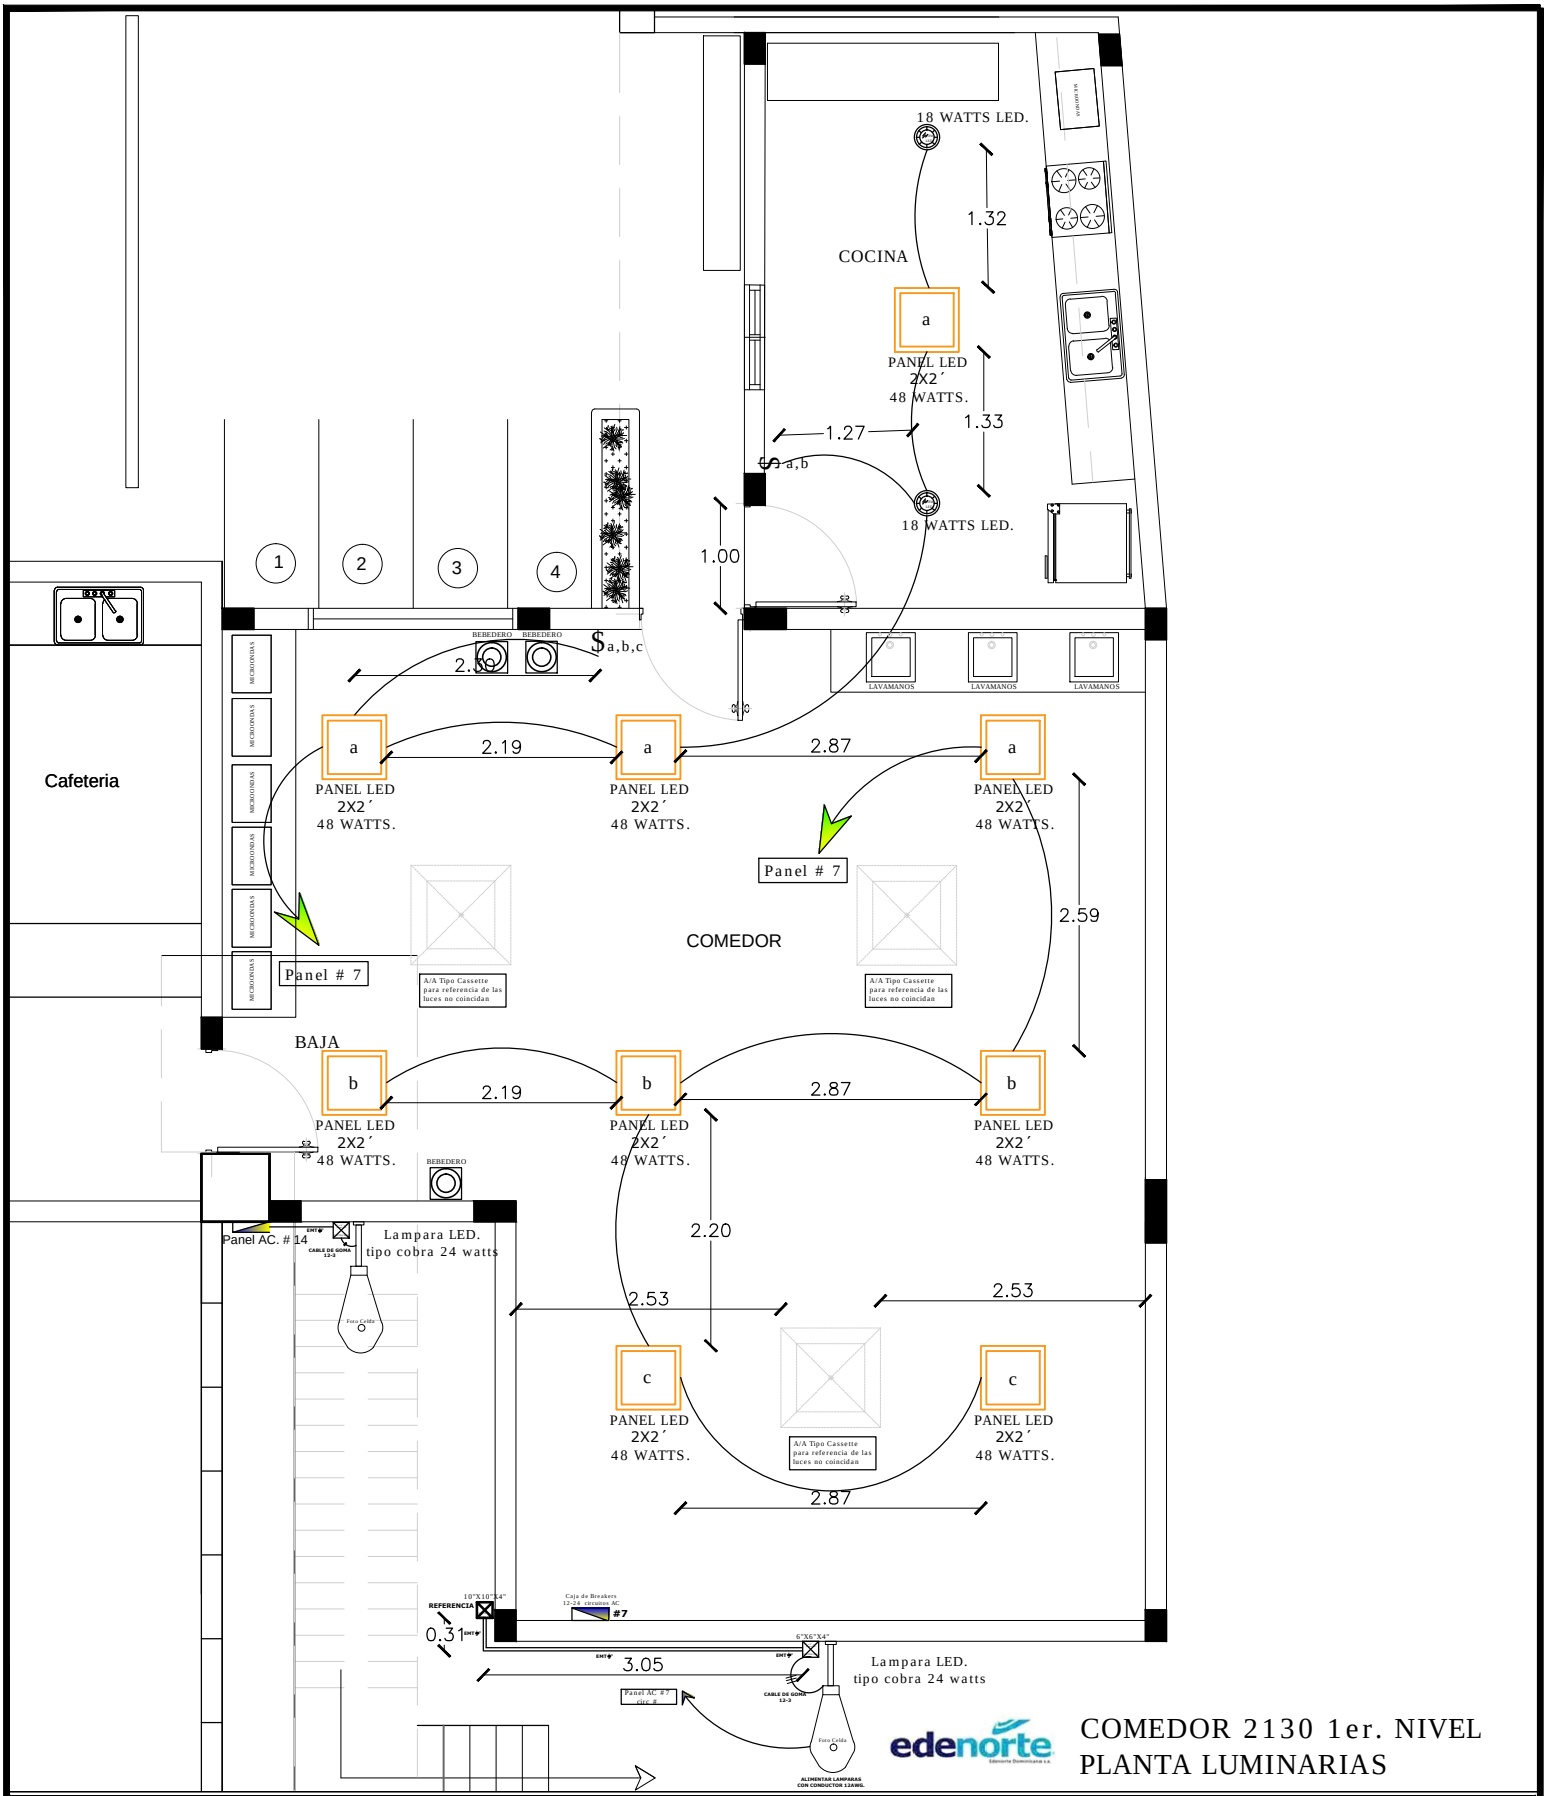

edenorte

COMEDOR 2130 1er. NIVEL
PLANTA LUMINARIAS

PROYECTO: Comedor 1er Nivel OC 2130	**PLANTA LUMINARIAS**	
UBICACION: Sector Santiago	**NO. DE PLANO:** Comedor 1er Nivel OC 2130	
DISEÑO Y PLANIFICACION: GSSGG	**ESCALA:** N/A	**P.04**

edenorte