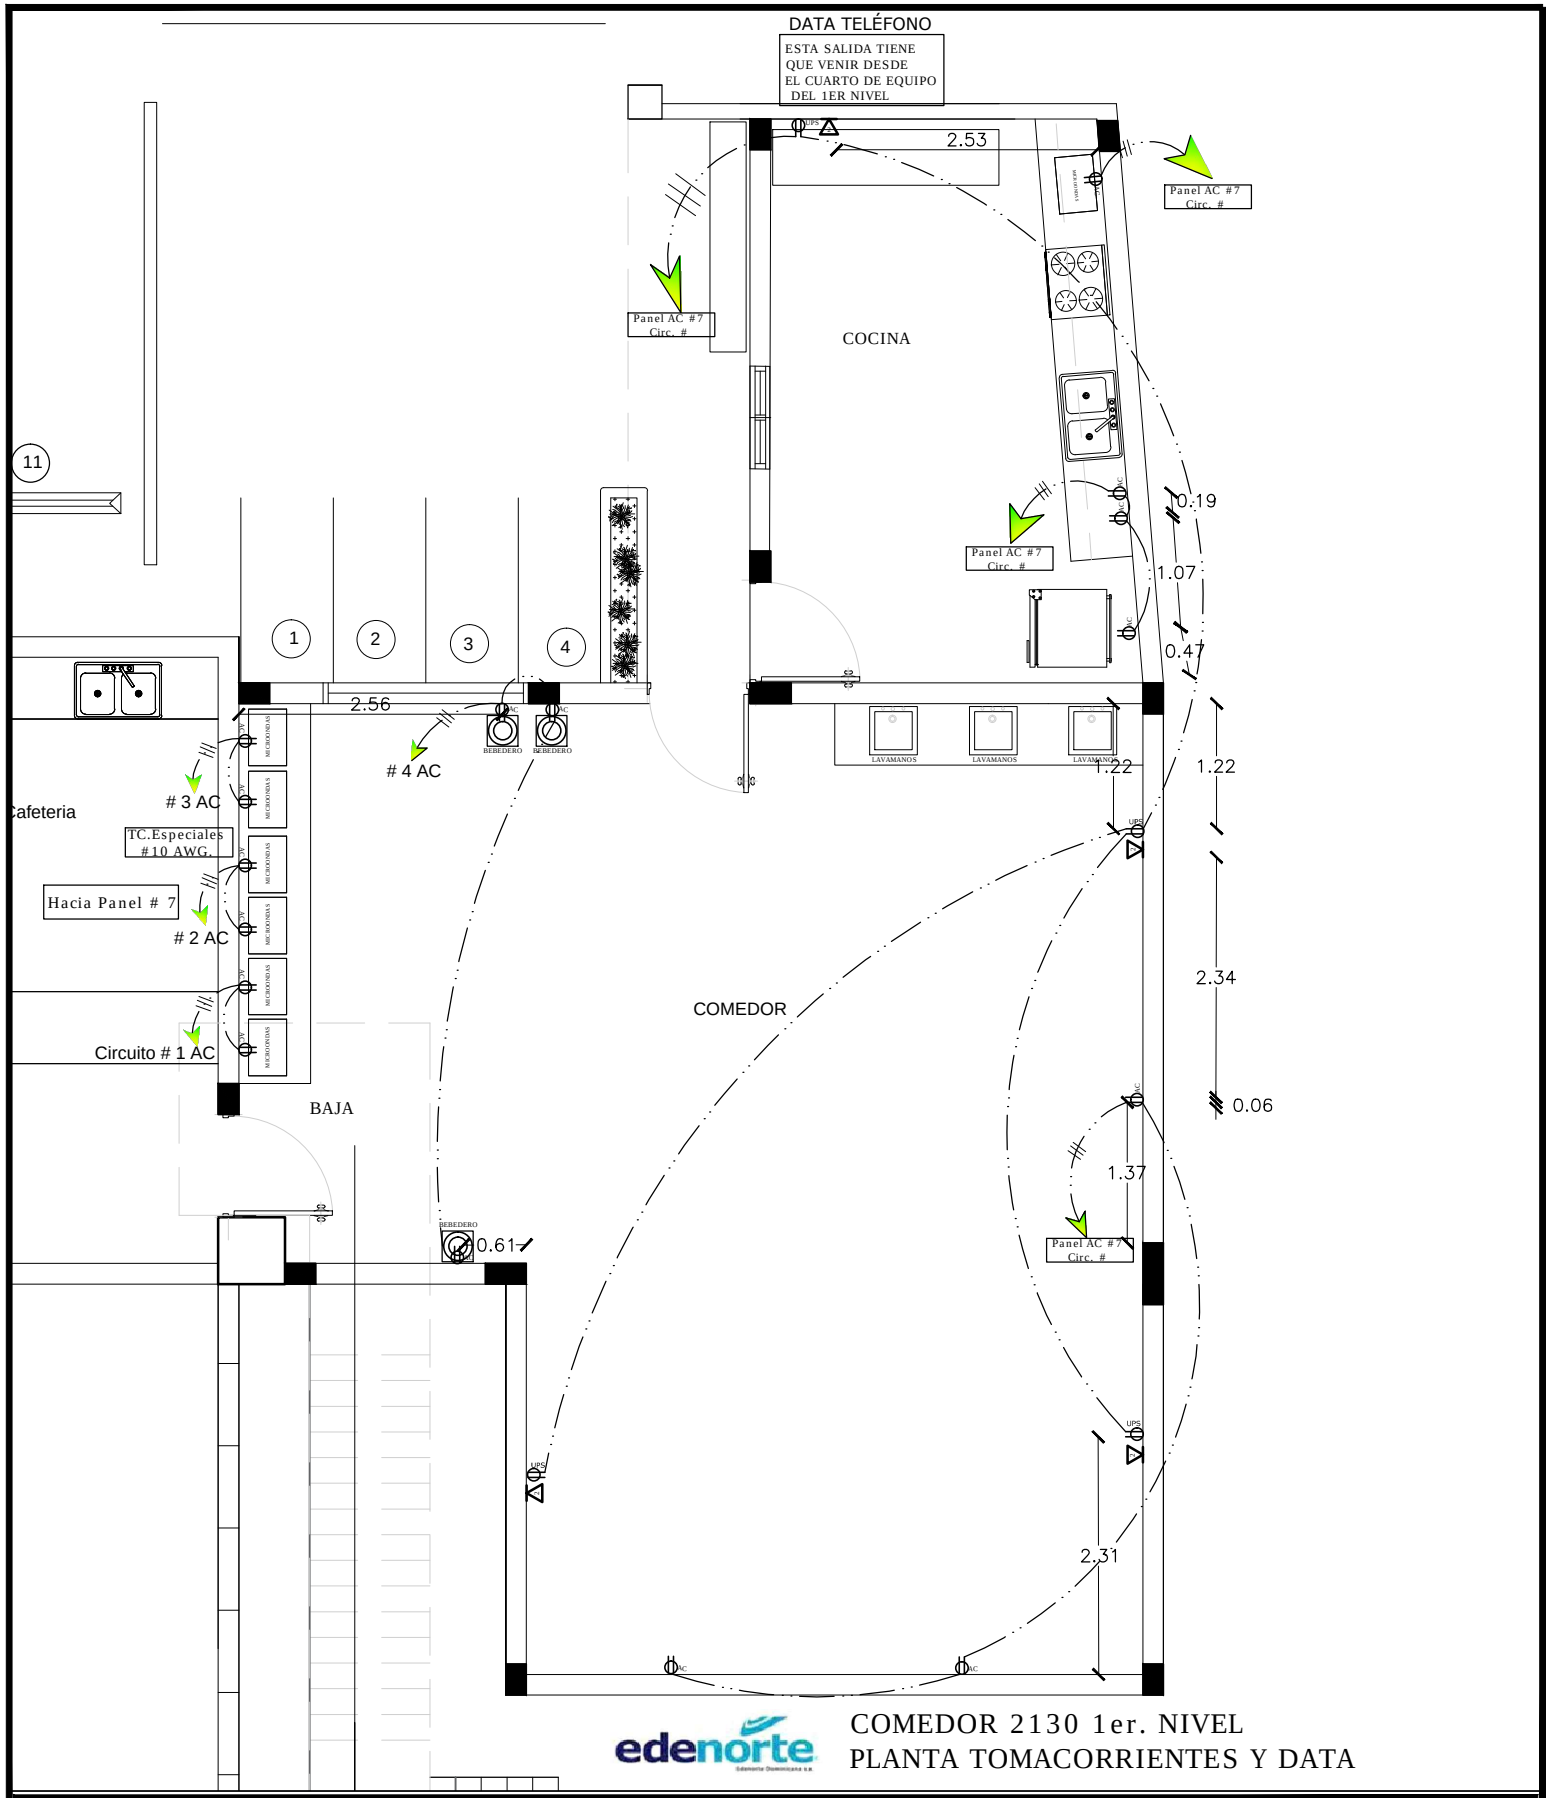

COMEDOR 2130 1er. NIVEL
PLANTA TOMACORRIENTES Y DATA

PROYECTO: Comedor 1er Nivel OC 2130	PLANTA TOMACORRIENTES Y DATA	
UBICACION: Sector Santiago	NO. DE PLANO: Comedor 1er Nivel OC 2130	
DISEÑO Y PLANIFICACION: GSSGG	**ESCALA:** N/A	**P.05**