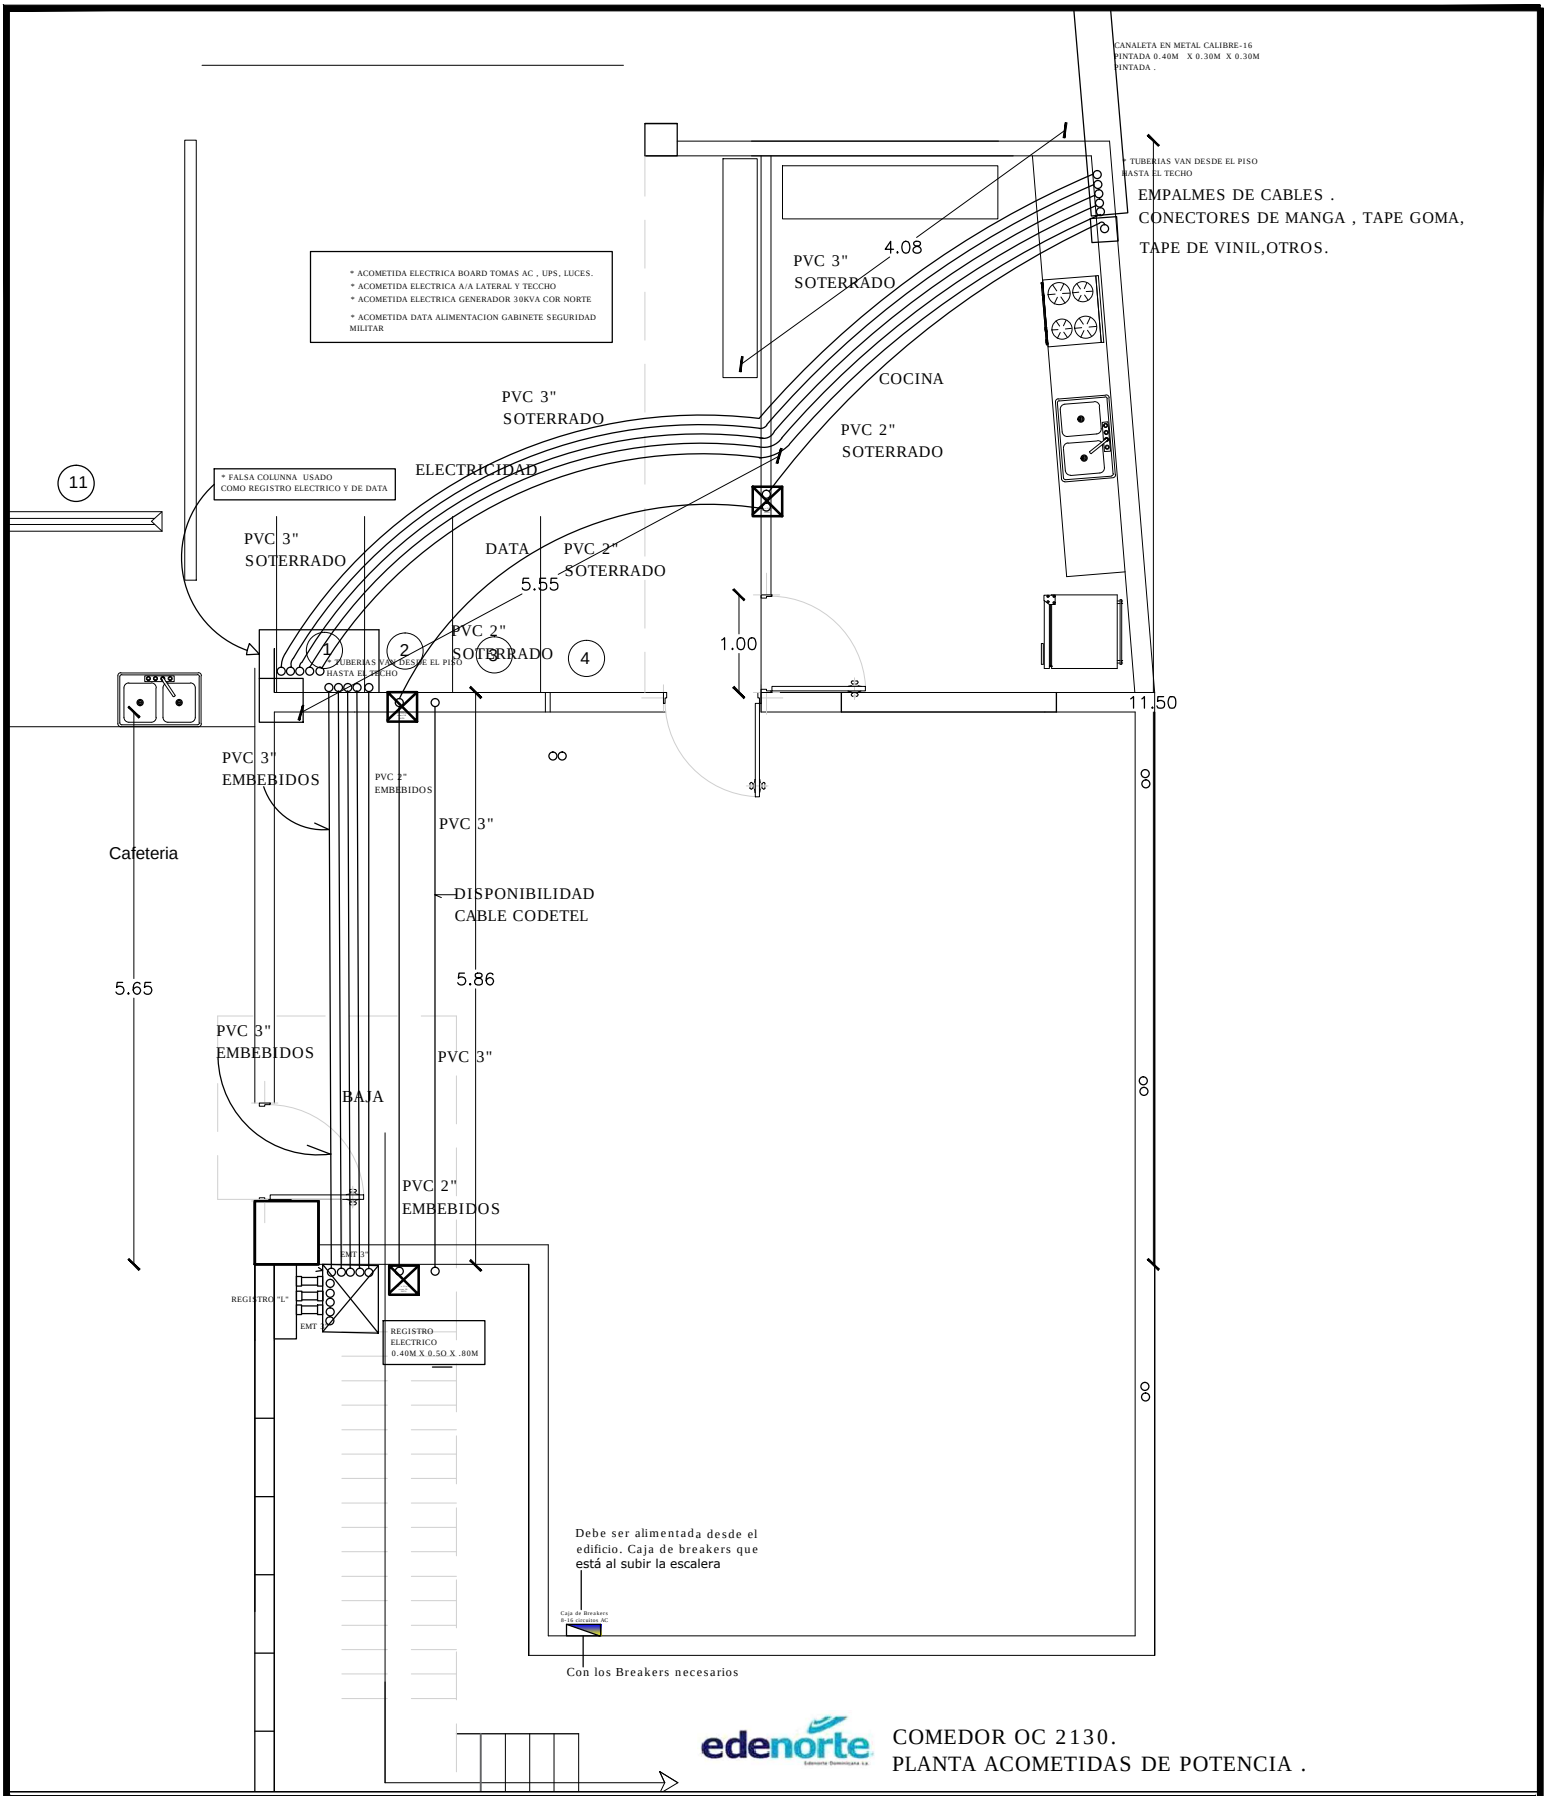

edenorte

COMEDOR OC 2130.
PLANTA ACOMETIDAS DE POTENCIA .

PROYECTO: Comedor 1er Nivel OC 2130	PLANTA ACOMETIDA DE POTENCIA	
UBICACION: Sector Santiago	NO. DE PLANO: Comedor 1er Nivel OC 2130	
DISEÑO Y PLANIFICACION: GSSGG	ESCALA: N/A	P.07

edenorte