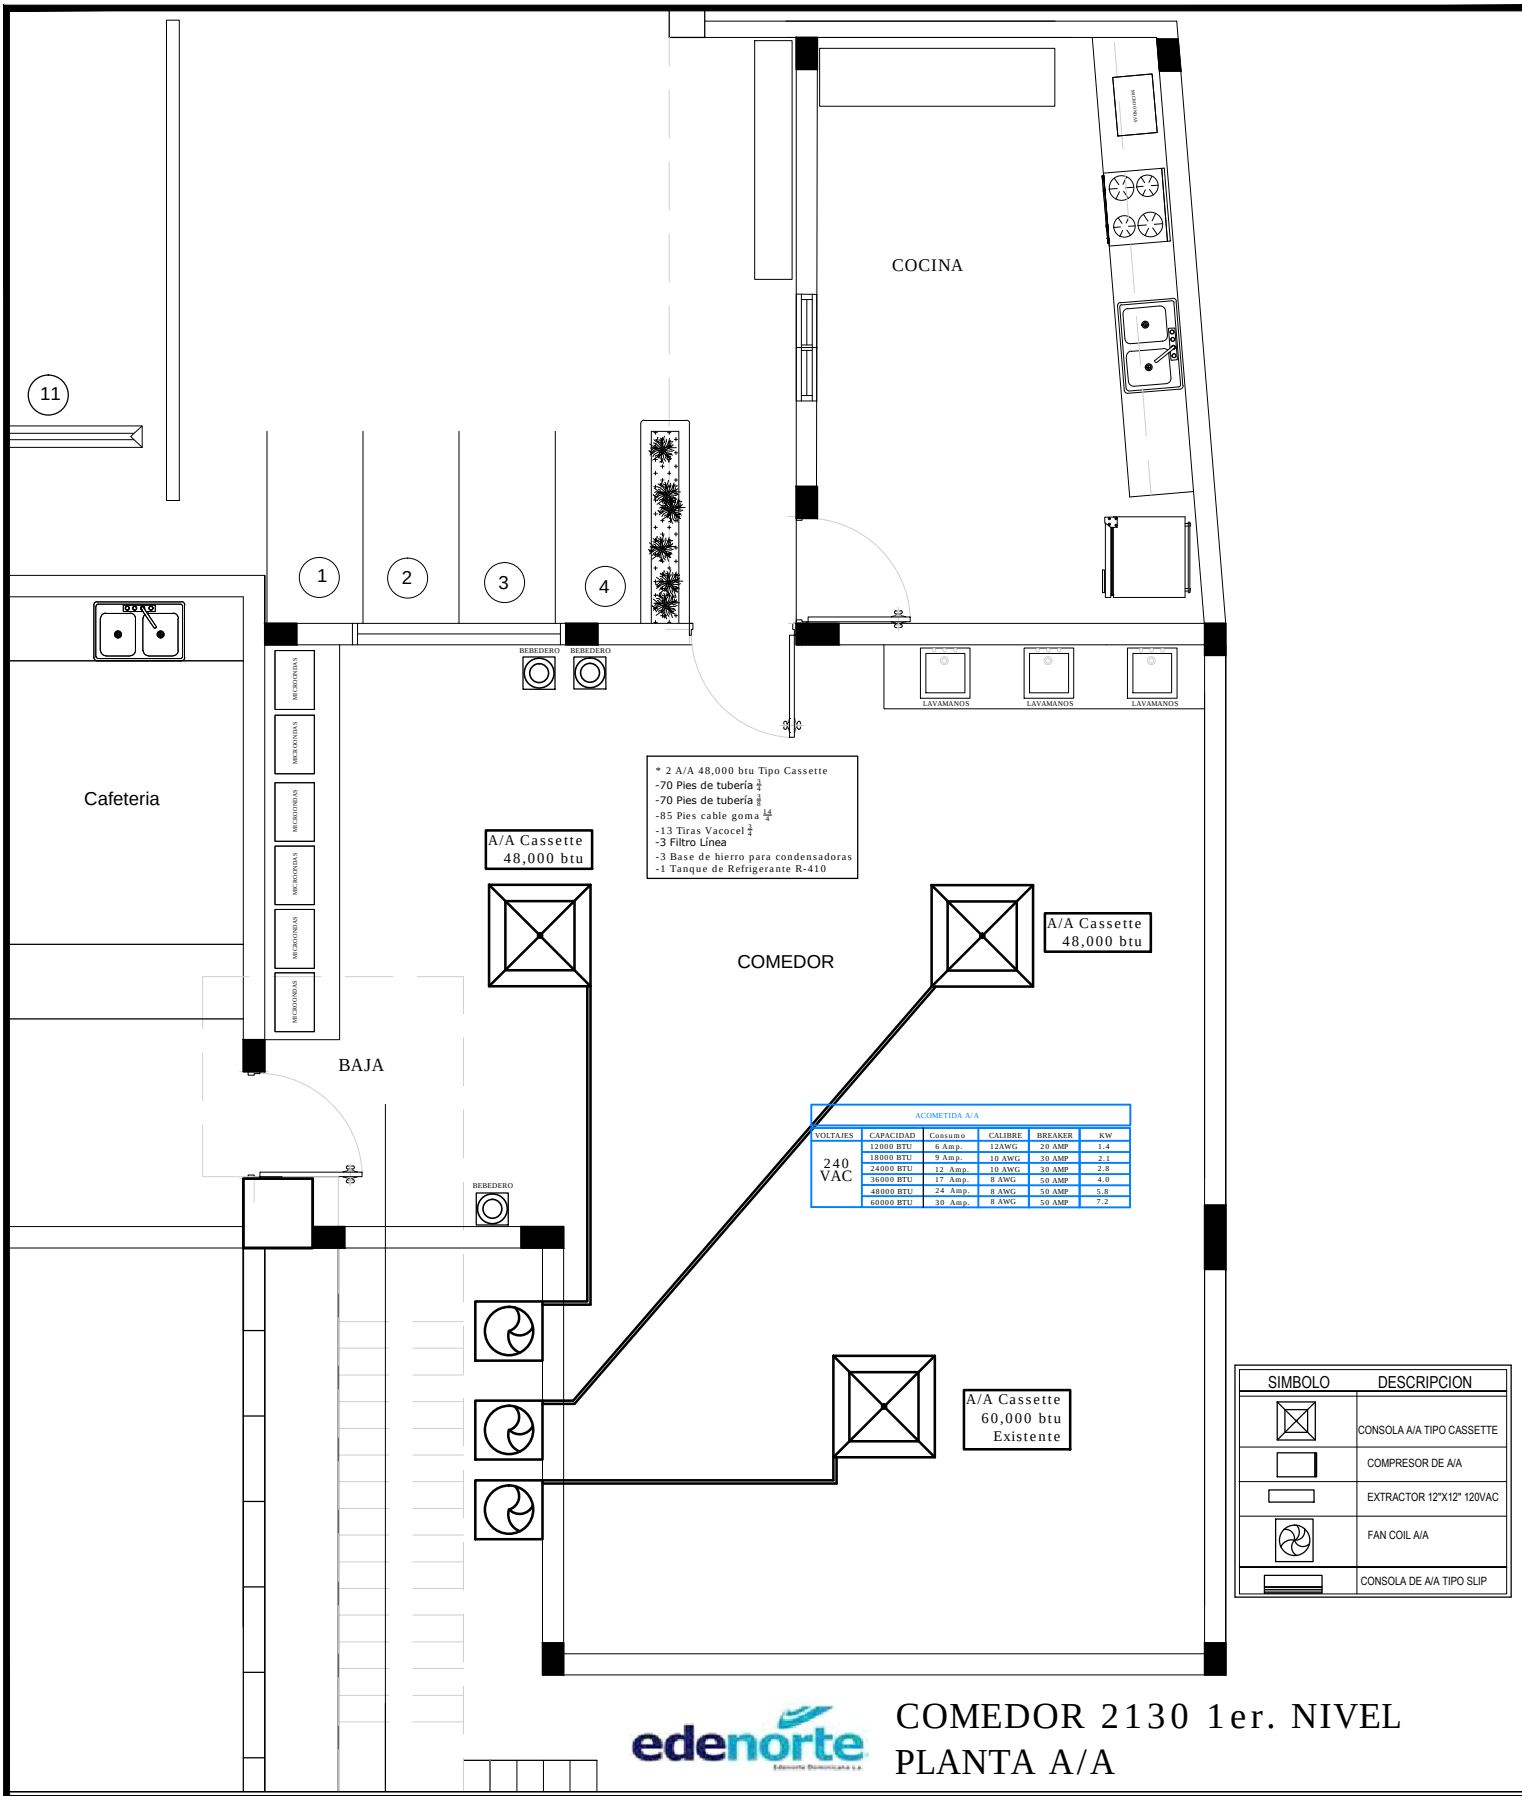

edenorte

COMEDOR 2130 1er. NIVEL
PLANTA A/A

PROYECTO: Comedor 1er Nivel OC 2130	PLANTA A/A	
UBICACION: Sector Santiago	NO. DE PLANO: Comedor 1er Nivel OC 2130	
DISEÑO Y PLANIFICACION: GSSGG	**ESCALA:** N/A	**P.09**

edenorte