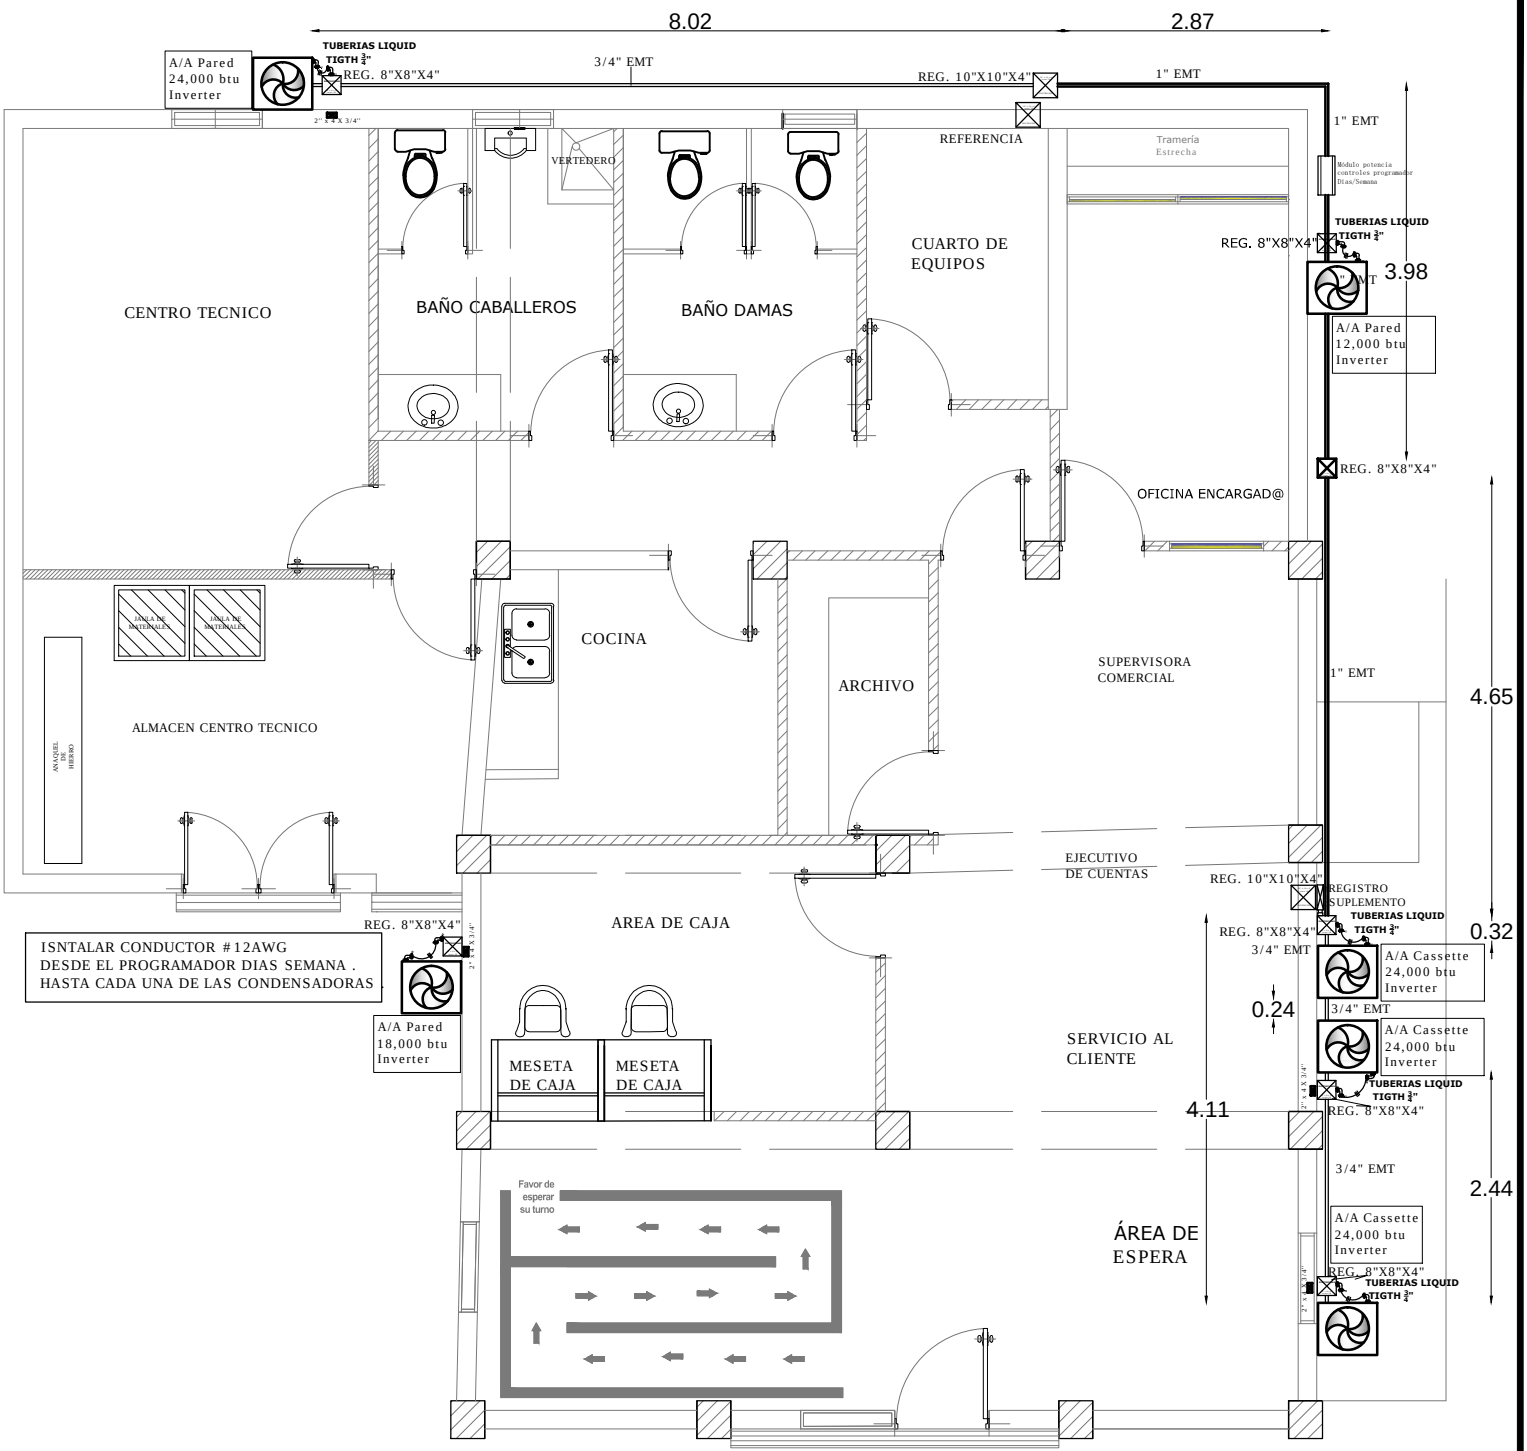

edenorte
Edenorte Dominicana s.a.

OC LAGUNA SALADA
PLANTA ACOMETIDA A/A

PROYECTO: OC LAGUNA SALADA	PLANTA ACOMETIDA AIRES ACONDICIONADOS	
UBICACION: Sector MAO	NO. DE PLANO: OC LAGUNA SALADA	
DISEÑO Y PLANIFICACION: GSSGG	**ESCALA:** N/A	**P.07**