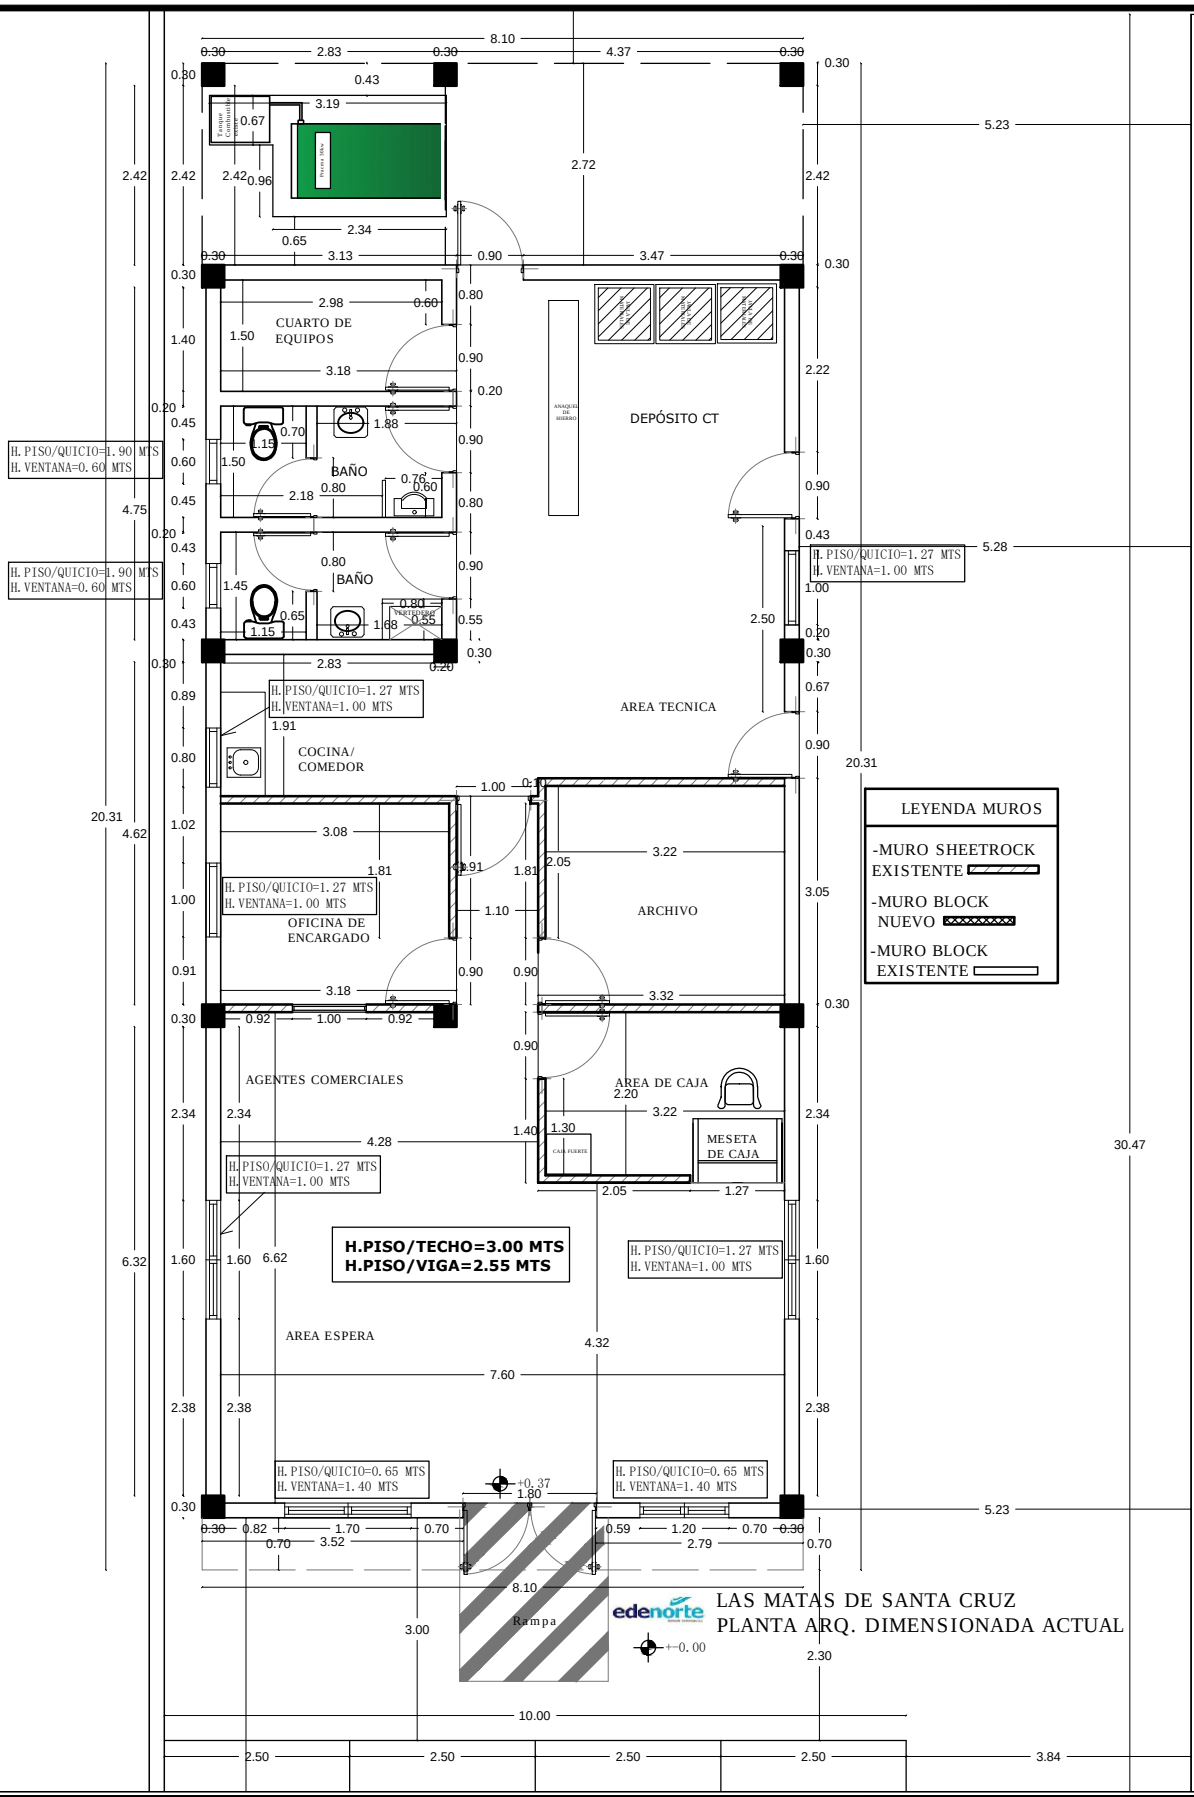


LAS MATAS DE SANTA CRUZ
PLANTA ARQ. DIMENSIONADA ACTUAL

| | | |
|---|---|---|
| **PROYECTO:** LOCAL LAS MATAS DE SANTA CRUZ | PLANTA ARQ. DIMENSIONADA ACTUAL | |
| **UBICACION:** Sector MAO | NO. DE PLANO: LOCAL LAS MATAS DE SANTA CRUZ | |
| **DISEÑO Y PLANIFICACION:** GSSGG | **ESCALA:** N/A | **P.02** |