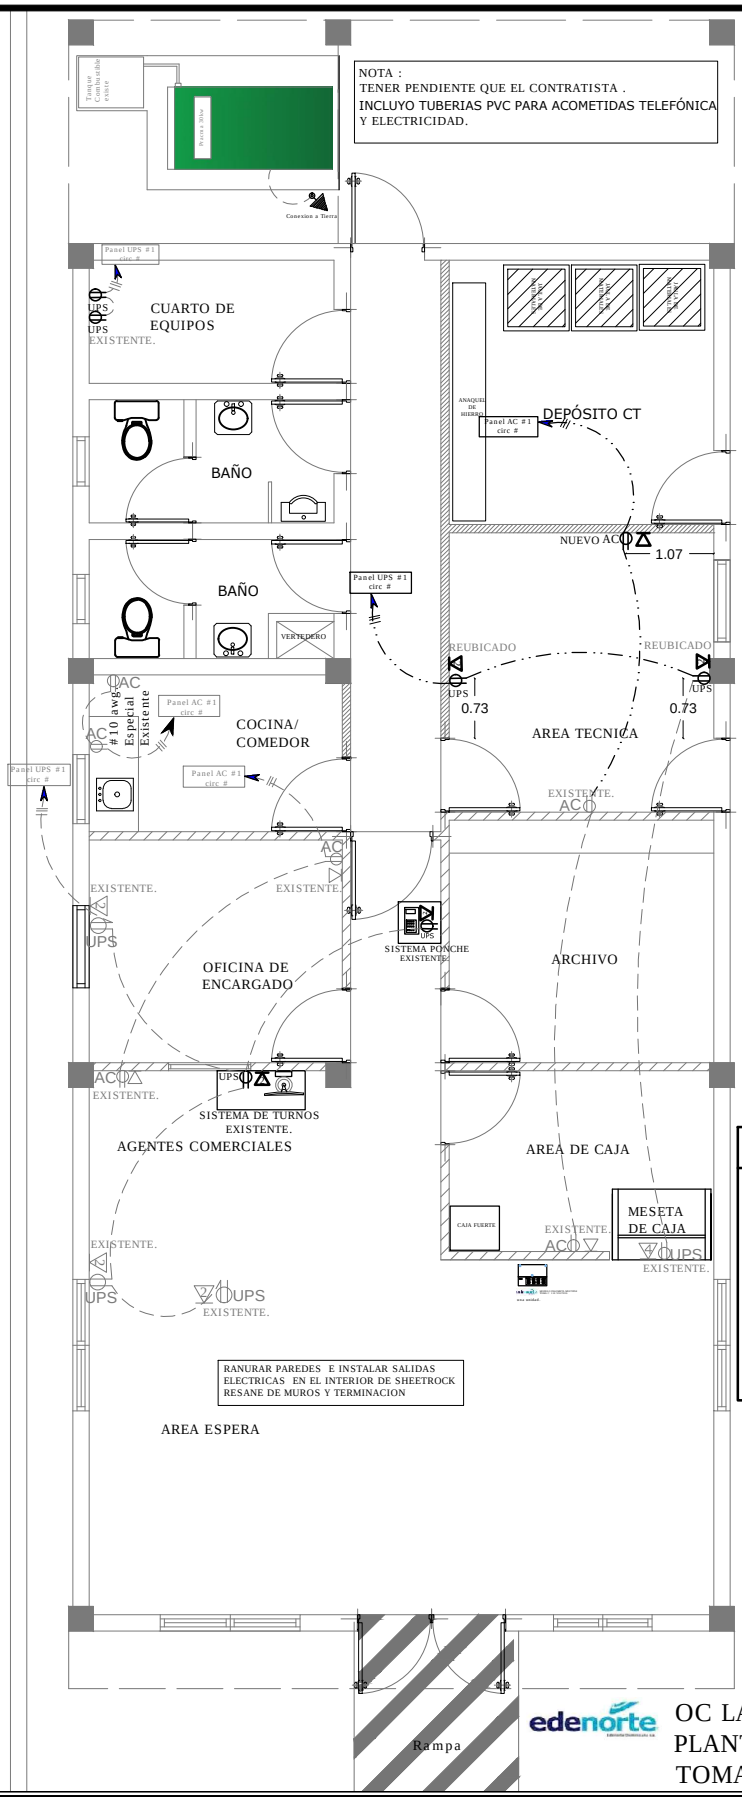

edenorte

OC LAS MATAS DE SANTA CRUZ
PLANTA PARA COMPLETAR
TOMACORRIENTES Y DATA

PROYECTO: LOCAL LAS MATAS DE SANTA CRUZ	**Planta Tomacorrientes y Data**	
UBICACION: Sector MAO	**No. de Plano:** LOCAL LAS MATAS DE SANTA CRUZ	
DISEÑO Y PLANIFICACION: GSSGG	**Escala:** N/A	**P.09**

edenorte