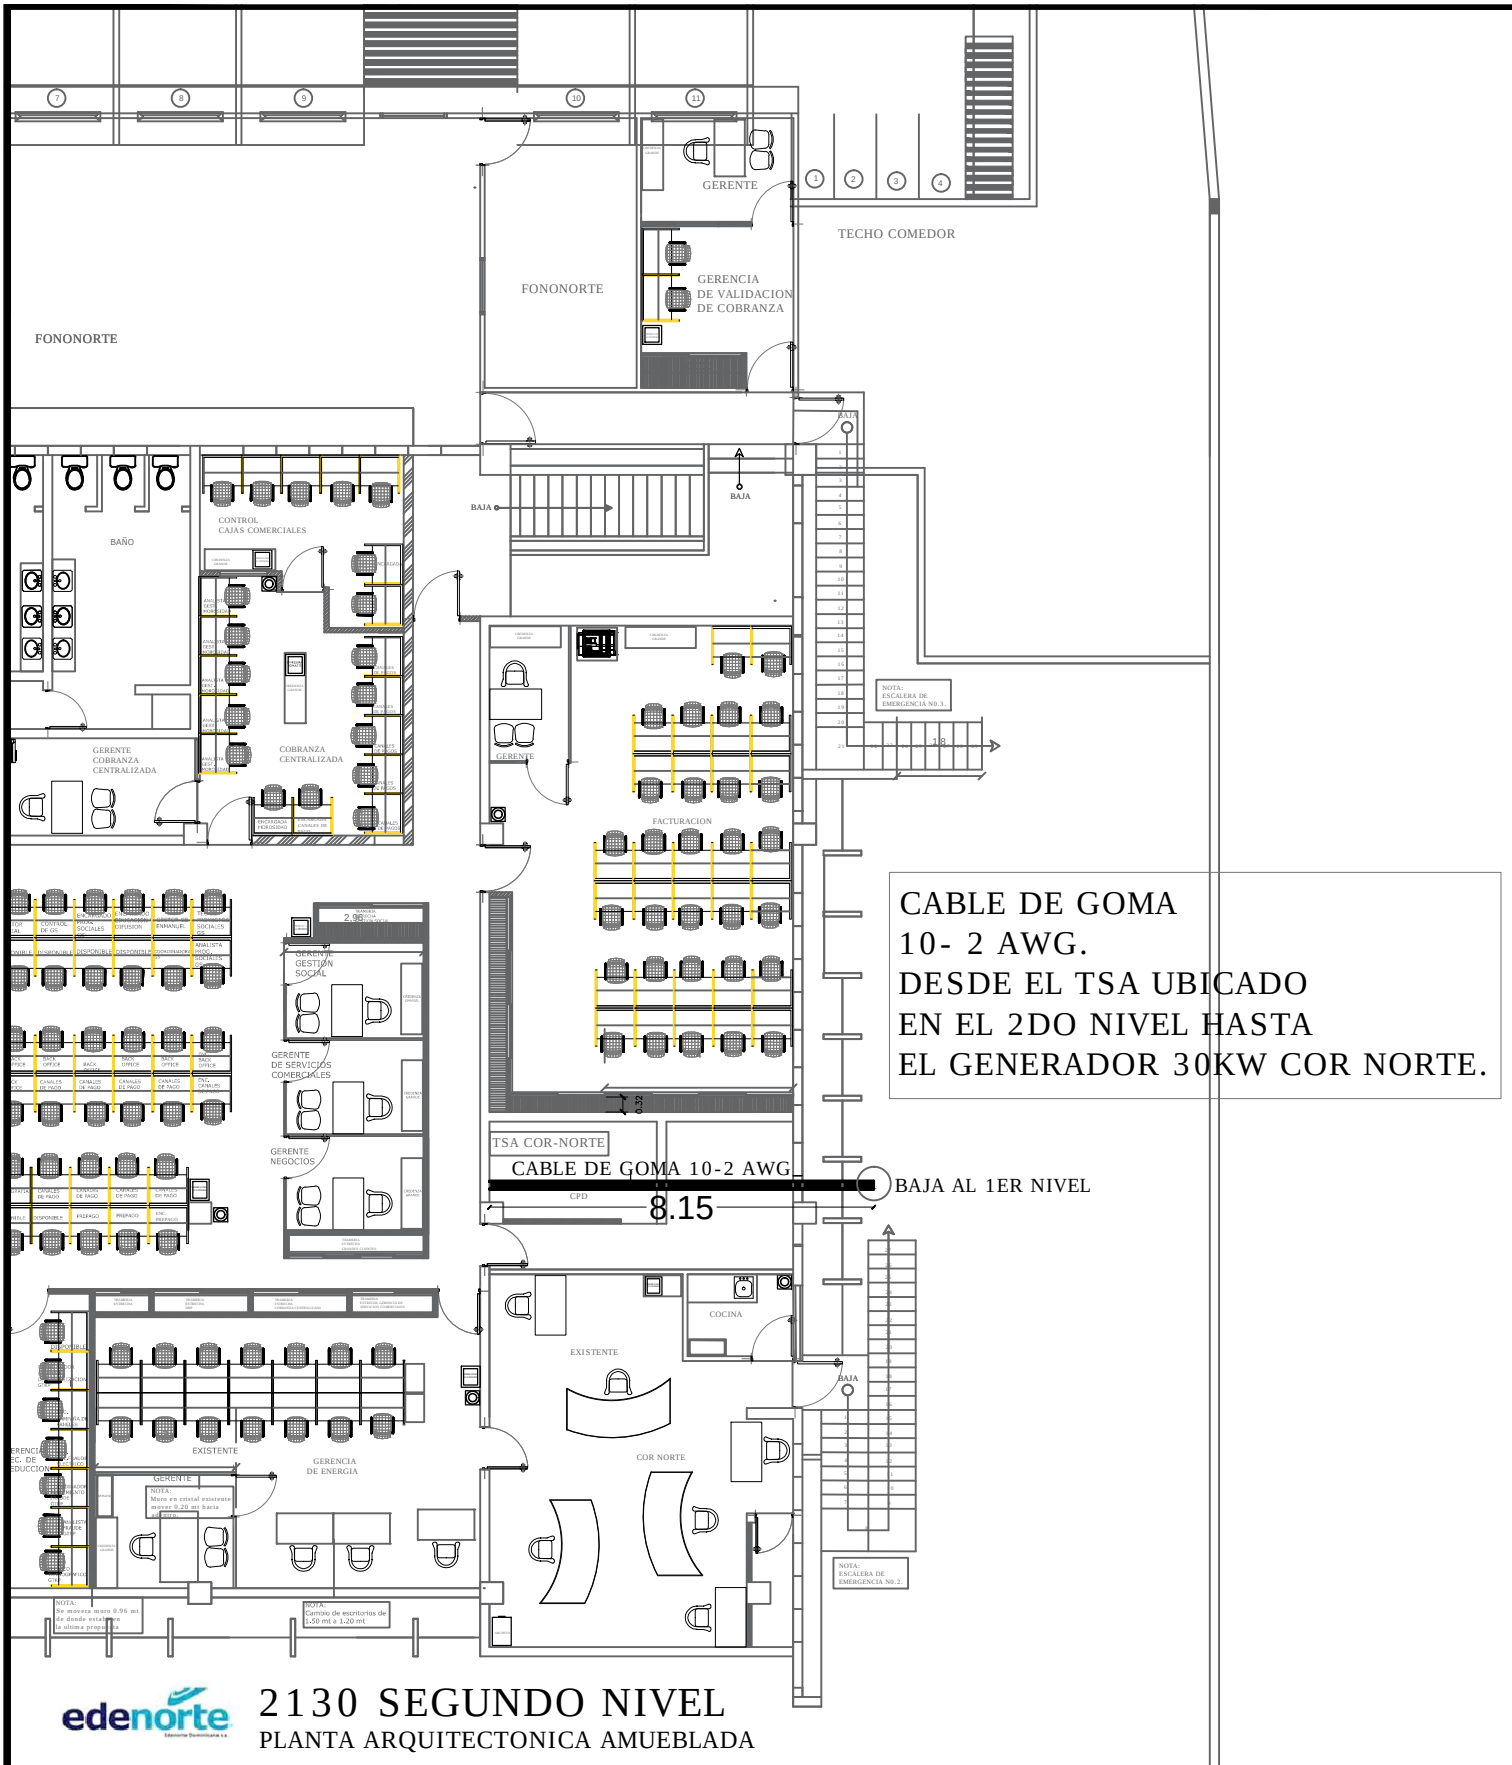

CABLE DE GOMA
10- 2 AWG.
DESDE EL TSA UBICADO
EN EL 2DO NIVEL HASTA
EL GENERADOR 30KW COR NORTE.

edenorte

2130 SEGUNDO NIVEL

PLANTA ARQUITECTONICA AMUEBLADA

PROYECTO: REGLETAS REDUNDANTES Y REMOTO COR-NORTE EDIFC. 2130	PLANTA ARQUITECTÓNICA 2DO NIVEL	edenorte
UBICACION: Sector Santiago	NO. DE PLANO: REGLETAS REDUNDANTES Y REMOTO COR-NORTE EDIFC. 2130	
DISEÑO Y PLANIFICACION: GSSGG	**ESCALA:** N/A	**P. 2**