


- BASES Y PROTECTORES
- TANQUE REFRIGERANTE (FREON).
- 20 PIES TUBERIA $\frac{3}{4}$ ".
- 20 PIES TIBERIA $\frac{3}{8}$ ".
- 5 VACOCEL $\frac{3}{4}$ ".
- 5 VACOCEL $\frac{3}{8}$ ".
- 1 BOMBA DE AGUA.
- 25 PIES DE ALAMBRE DE GOMA 14/4

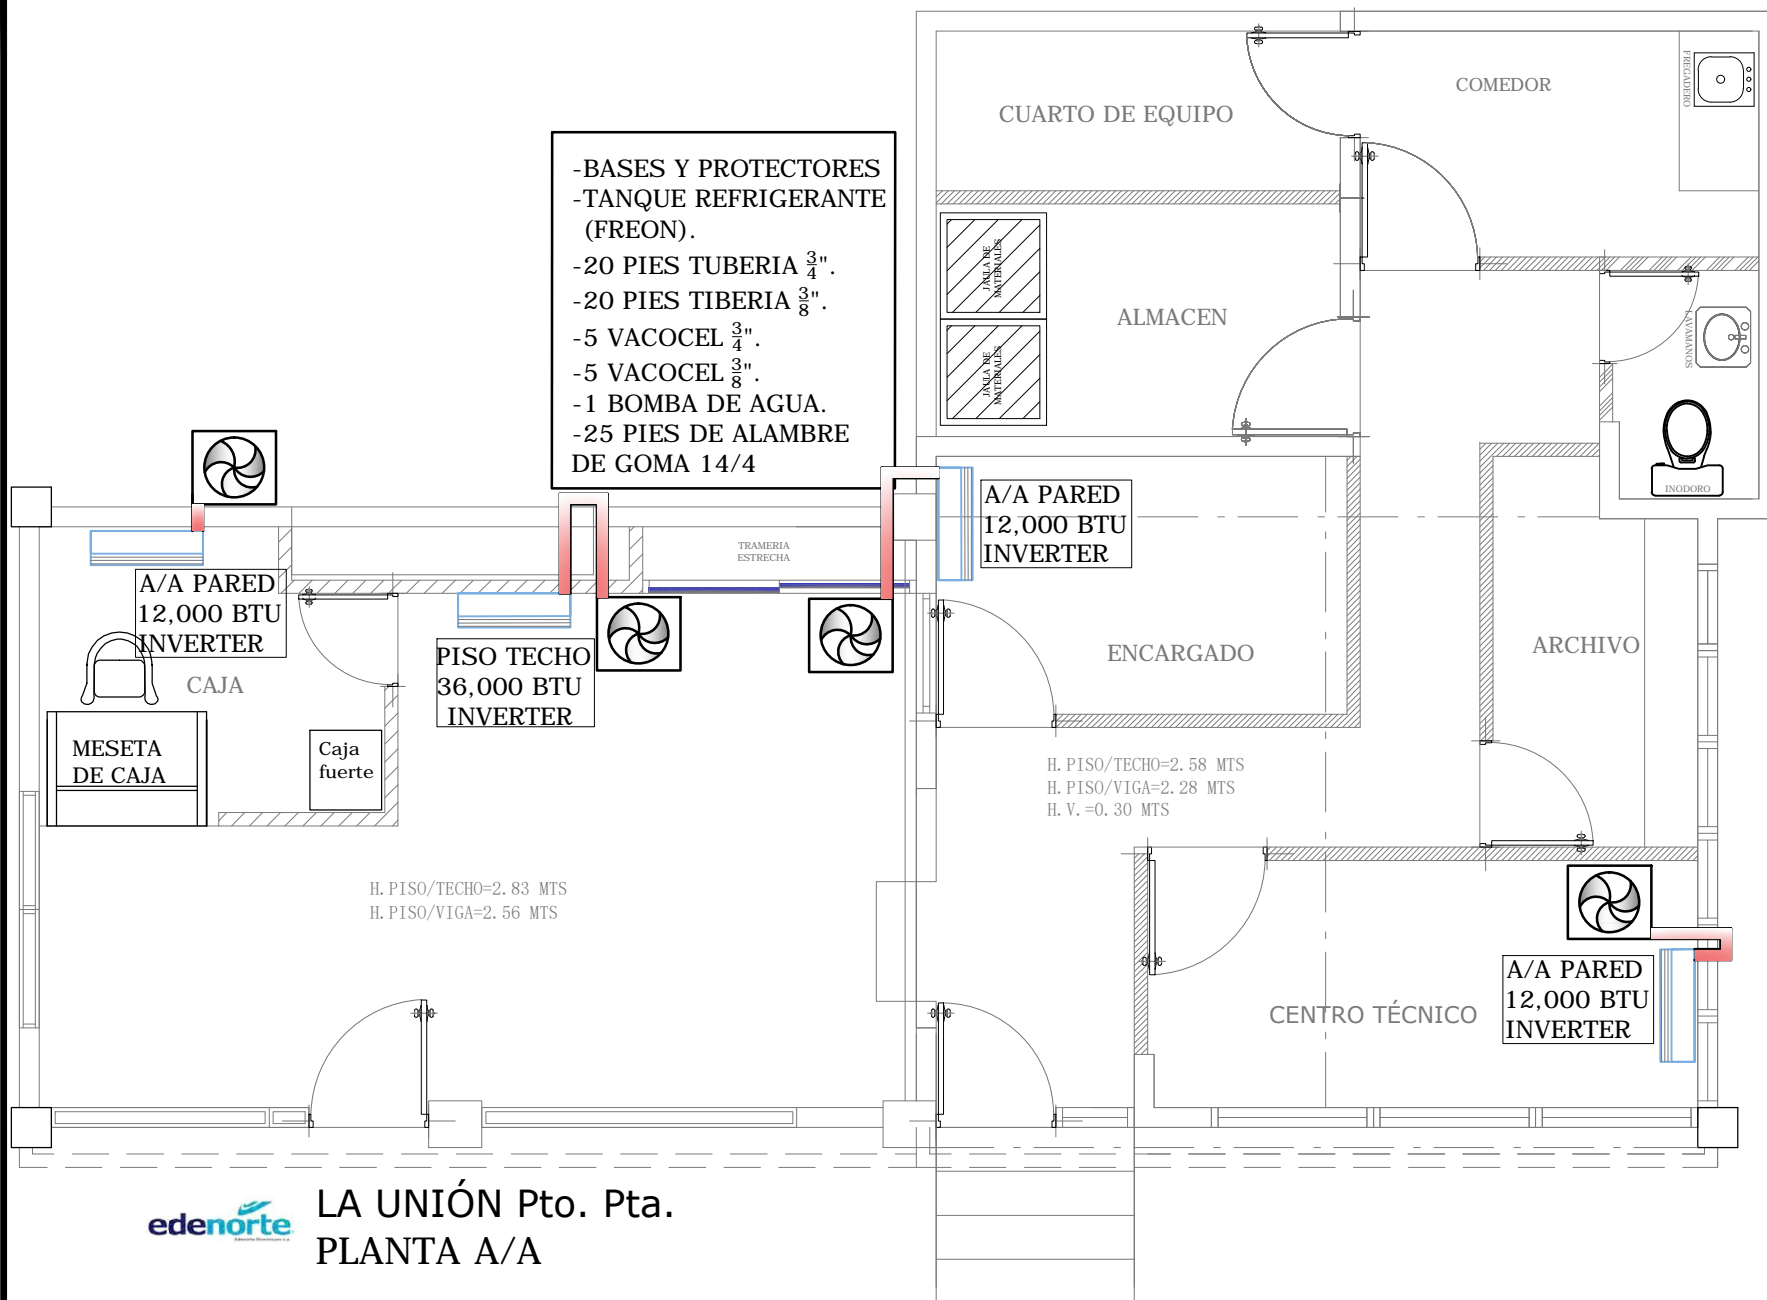

LA UNIÓN Pto. Pta.
PLANTA A/A

PROYECTO: OC UNIÓN	PLANTA A/A
	NO. DE PLANO: OC UNIÓN
	ESCALA: N/A
UBICACION: Sector PTO PTA	P.12
DISEÑO Y PLANIFICACION: GSSGG	