
 



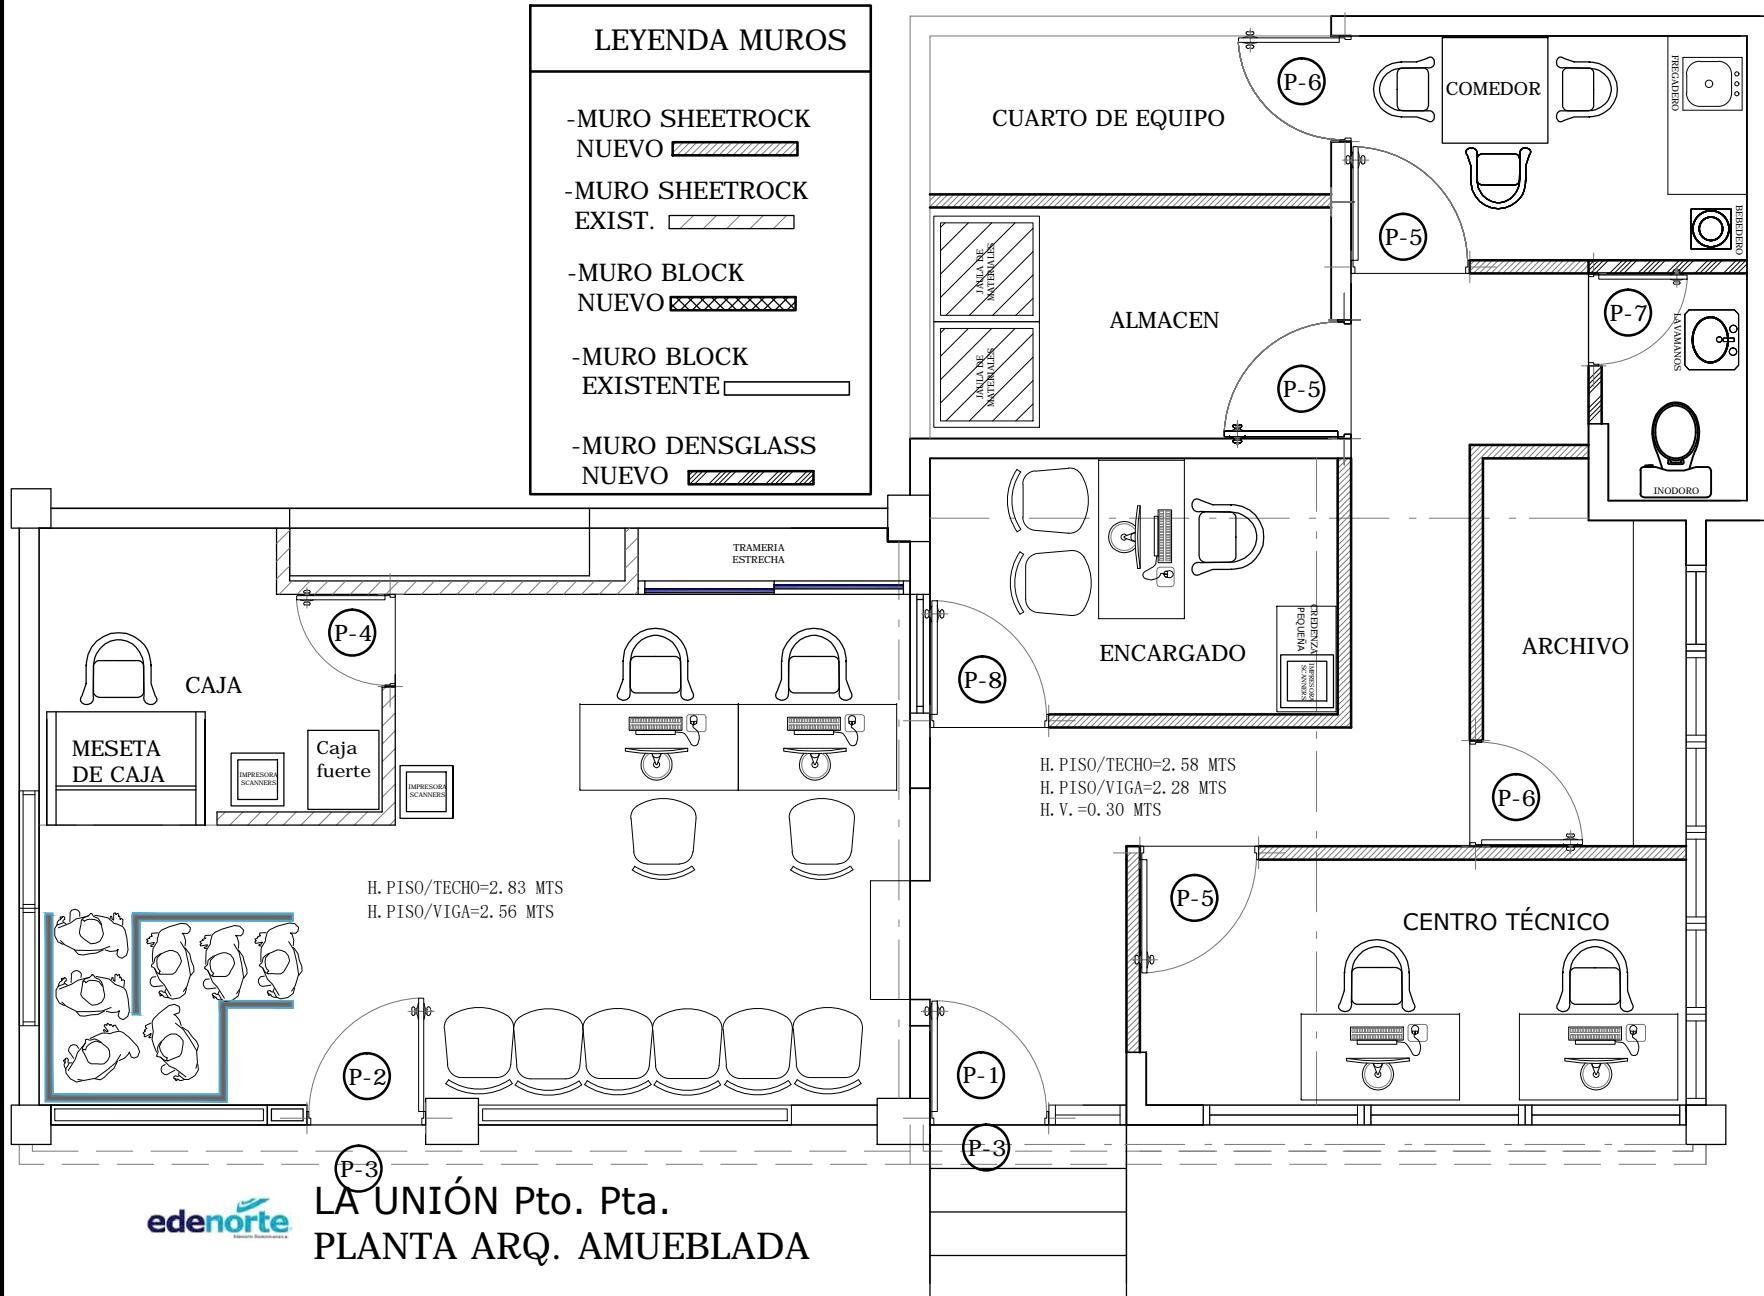


LEYENDA MUROS

- MURO SHEETROCK
NUEVO 
- MURO SHEETROCK
EXIST. 
- MURO BLOCK
NUEVO 
- MURO BLOCK
EXISTENTE 
- MURO DENSGLASS
NUEVO 



LA UNIÓN Pto. Pta.
PLANTA ARQ. AMUEBLADA

PLANTA ARQ. AMUEBLADA

NO. DE PLANO:
OC UNIÓN

ESCALA: N/A

PROYECTO: OC UNIÓN

UBICACION: Sector PTO PTA

DISEÑO Y PLANIFICACION: GSSGG

P.02