


## LEYENDA ELECTRICA

SIMBOLO	DESCRIPCION
	PANEL DE DISTRIBUCION
	LUMINARIA EN LED, TIPO OJO DE BUEY
	BOMBILLA DE BAJO CONSUMO
	INTERRUPTOR SENCILLO
	INTERRUPTOR DOBLE
	INTERRUPTOR TRIPLE
	LAMPARA LED CUADRADA
	LAMPARA TIPO COBRA, EXTERIOR EN TECHO, 220V
	REGISTROS

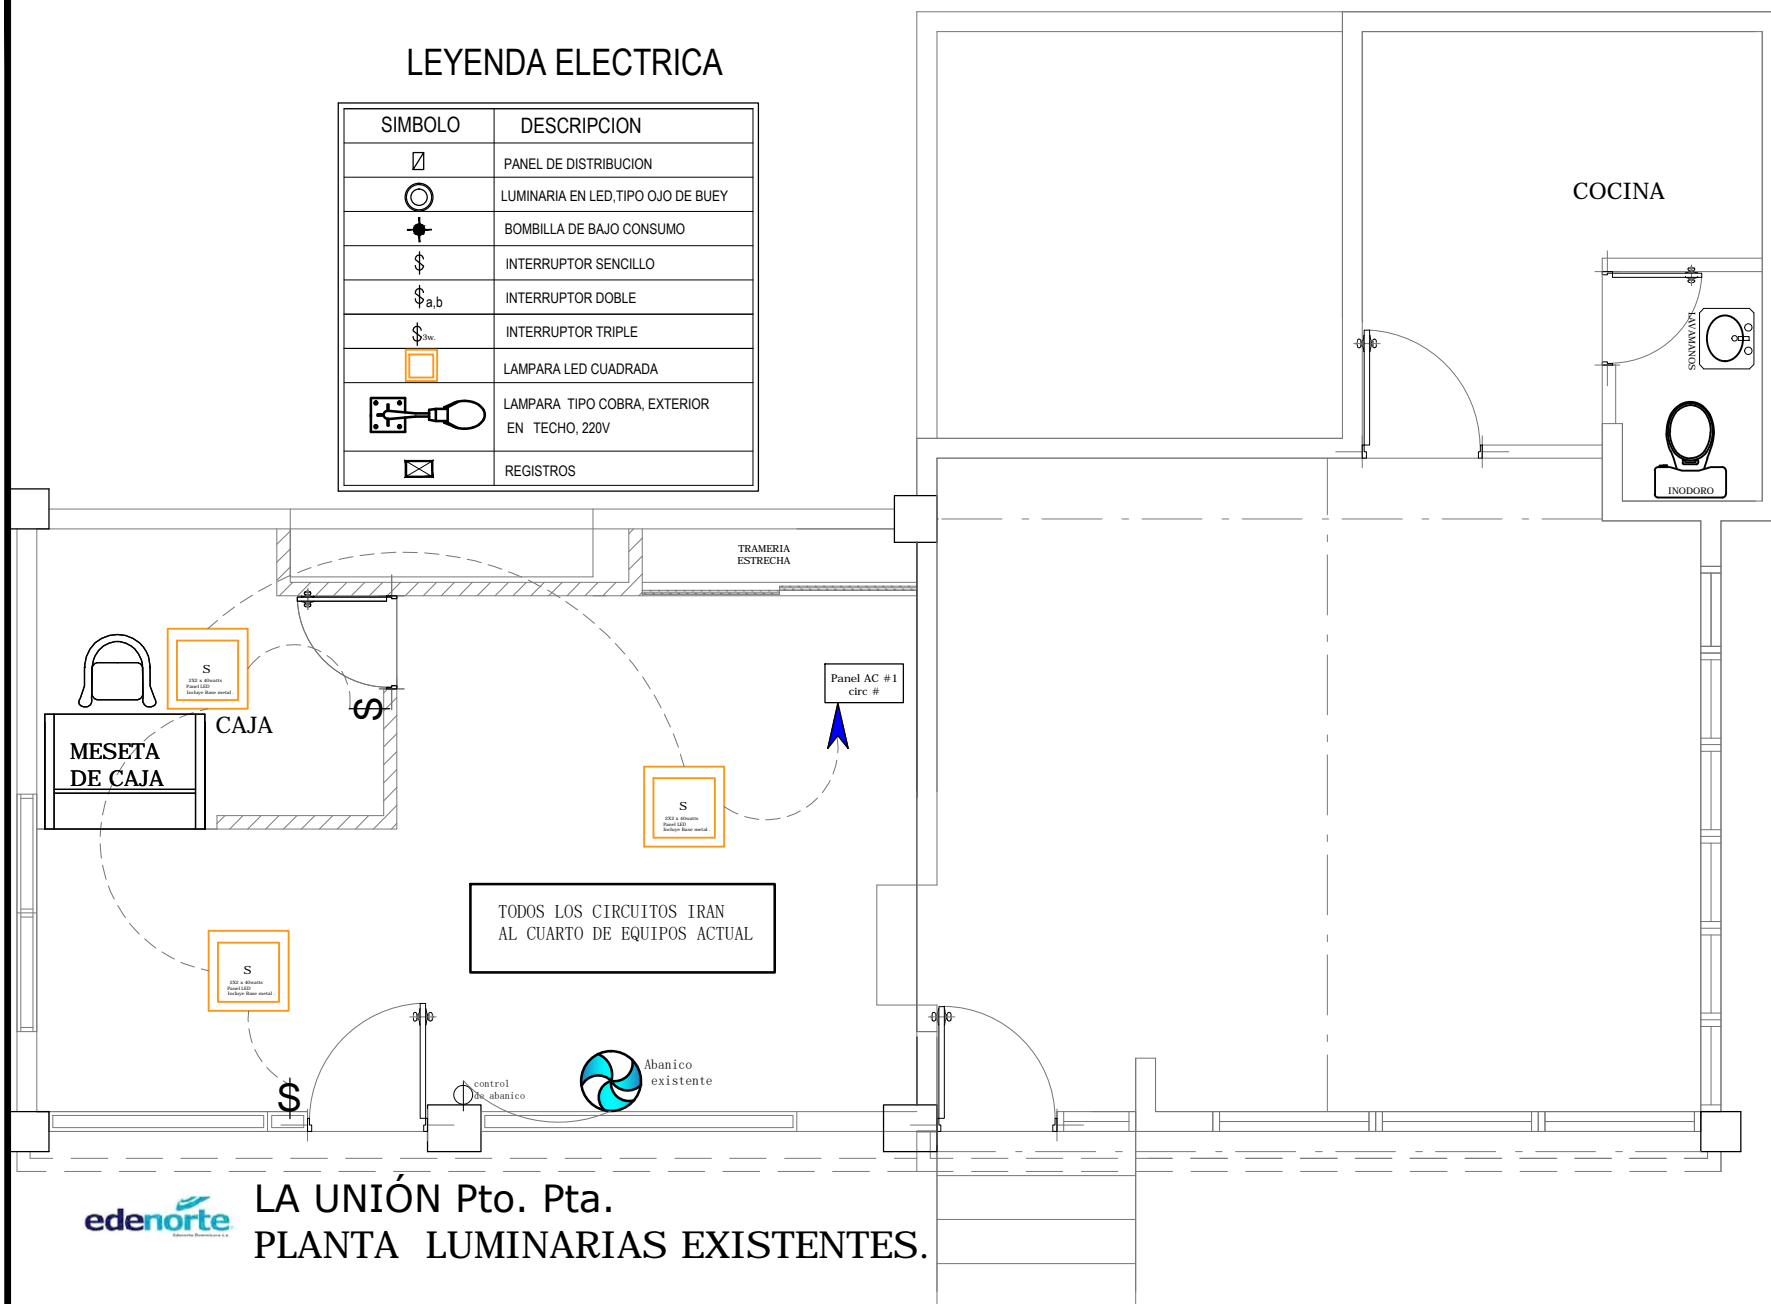

PLANTA LUMINARIAS EXISTENTES

NO. DE PLANO:  
OC UNIÓN

ESCALA: N/A

P.05A

PROYECTO: OC UNIÓN

UBICACION: Sector PTO PTA

DISEÑO Y PLANIFICACION: GSSGG