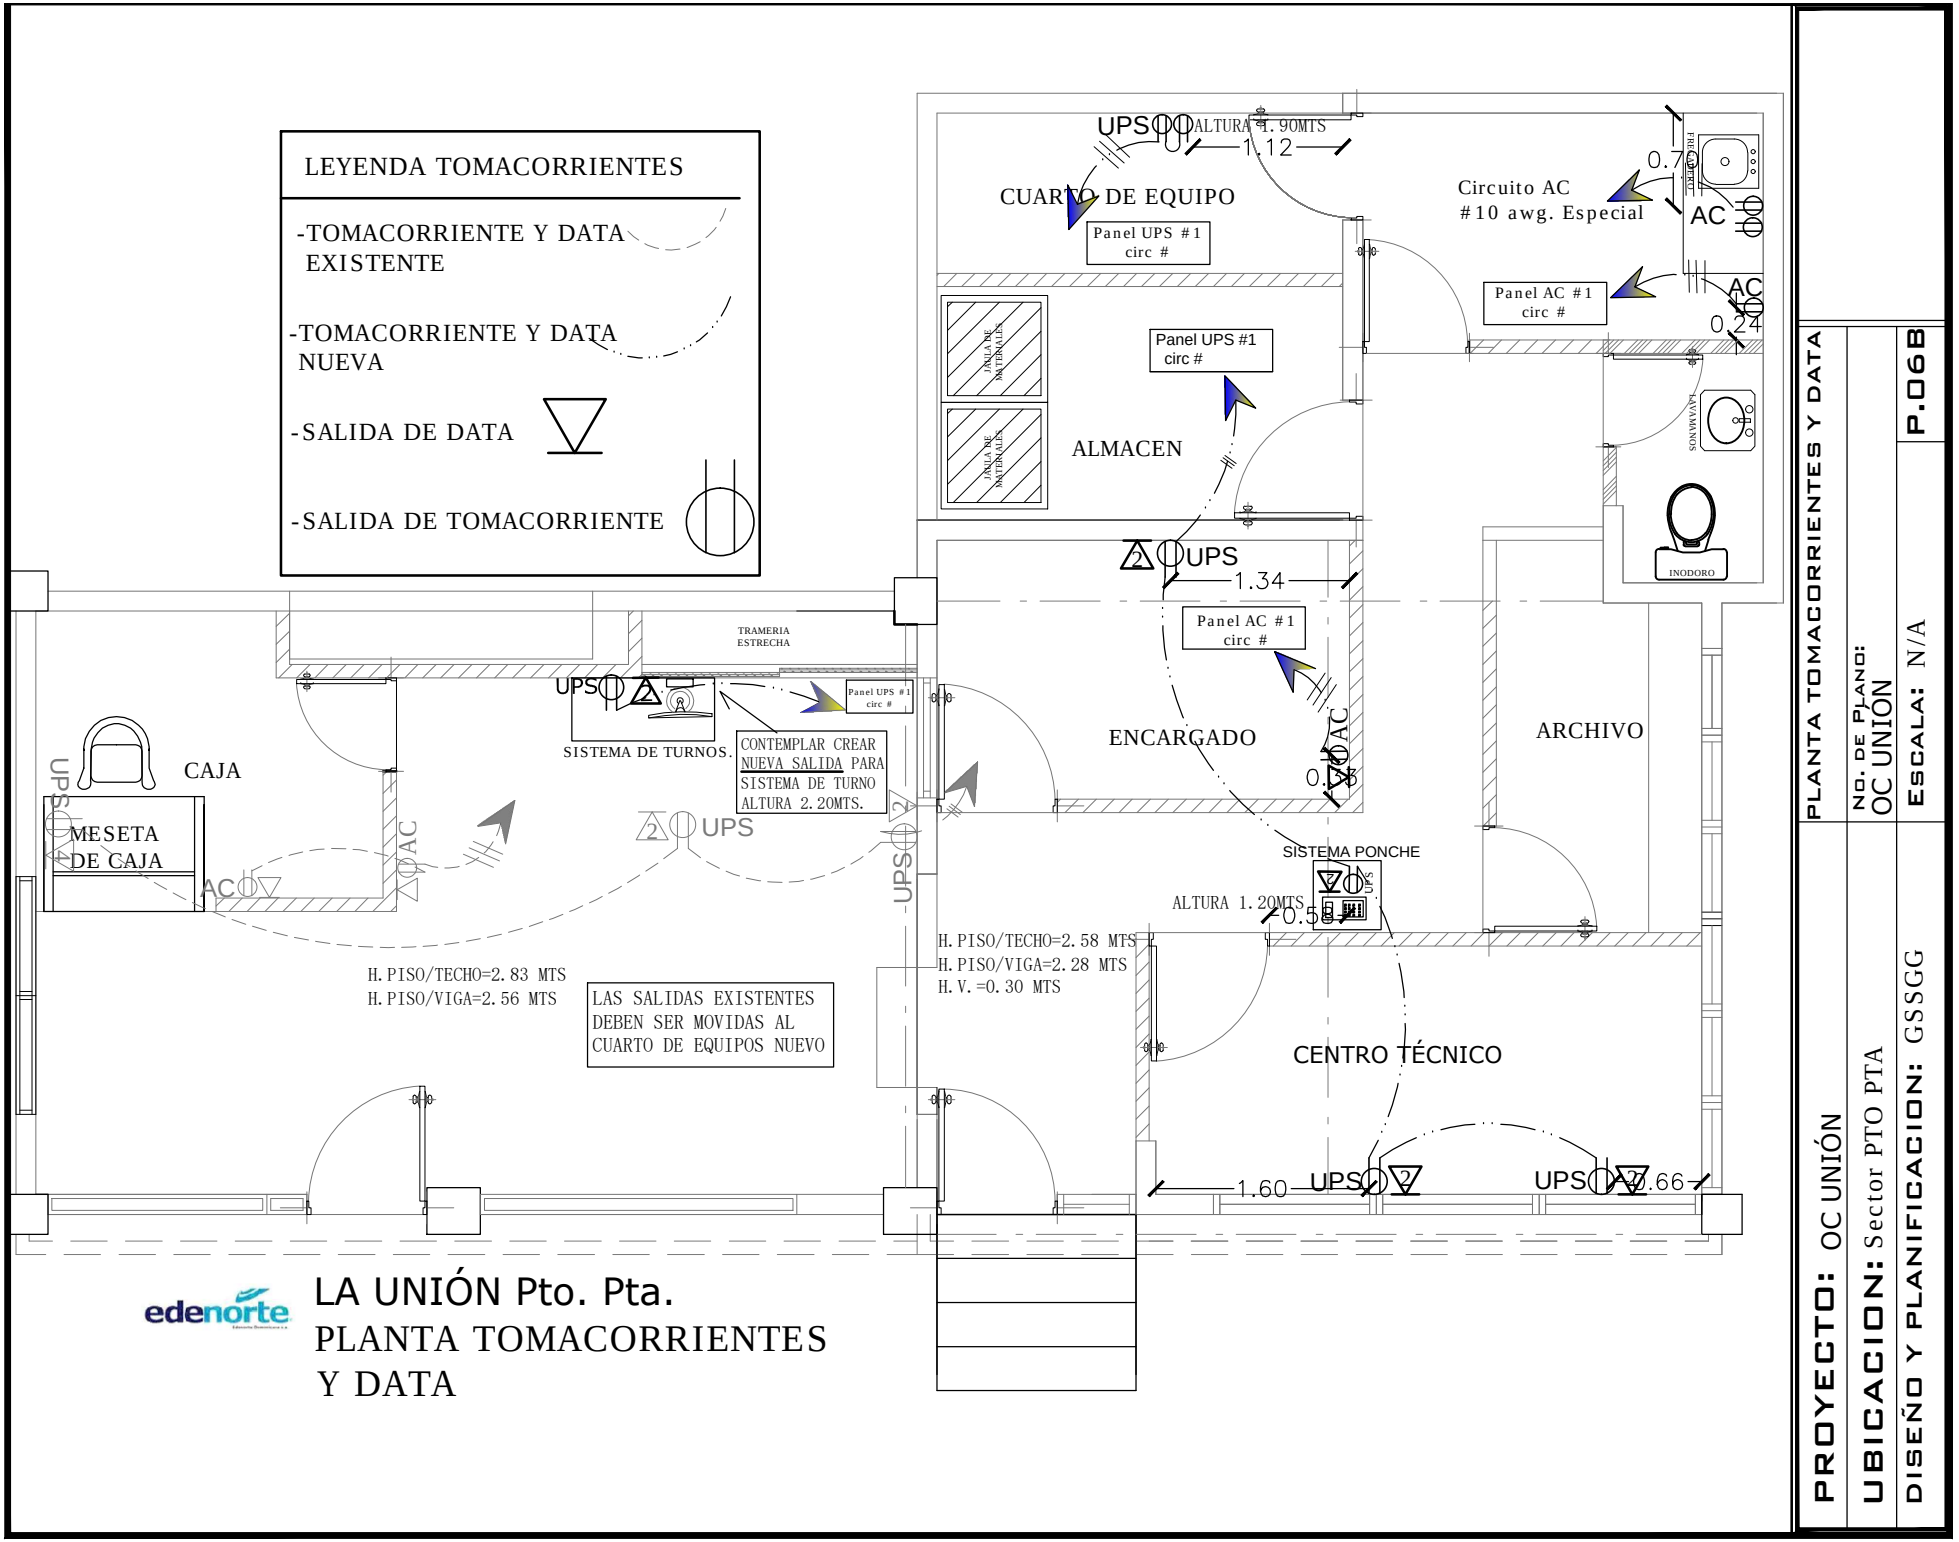

edenorte

LA UNIÓN Pto. Pta.

PLANTA TOMACORRIENTES Y DATA

PROYECTO: OC UNIÓN

UBICACION: Sector PTO PTA

DISEÑO Y PLANIFICACION: GSSGG

PLANTA TOMACORRIENTES Y DATA

NO. DE PLANO: OC UNIÓN

ESCALA: N/A

P.06B